



1:100 Noord-Oostgevel



1:100 Zuid-Oostgevel



1:100 Zuid-Westgevel


RENVOOI

Elektra conform NEN 1010


- enkele wandcontactdoos geaard
- dubbele wandcontactdoos geaard
- enkelepolige schakelaar
- dubbelepolige schakelaar
- differentiaalstroomonderbreker
- transformator
- centraal aansluitpunt
- ruimtemeter
- lichtpunt
- lichtpunt met schakelaar
- elektrische deuropener
- elektrische zonwering
- elektrische zonwering
- thermostaat
- videodeur
- vloerverwarmingradiator
- vloerverwarming
- wandcontactdoos opbouw
- vloerverwarming
- vormwerk
- oven
- kast
- draager
- wasmachine
- elektrische radiator
- warmte terugwinning
- ladder
- buitenlamp
- orbenoemde ruimte (lijststroepmethode)

Algemeen


- Mogelijkheid tot toeren onderplaats in parkeergegange onder het appartementengebouw
- n.b. installaties uitvoeren conform opgegeven installateur
- n.b. maatvoering in millimeter tenzij anders aangegeven
- n.b. alle maten in het werk te controleren
- n.b. positie van de pv-panelen staat indicatief

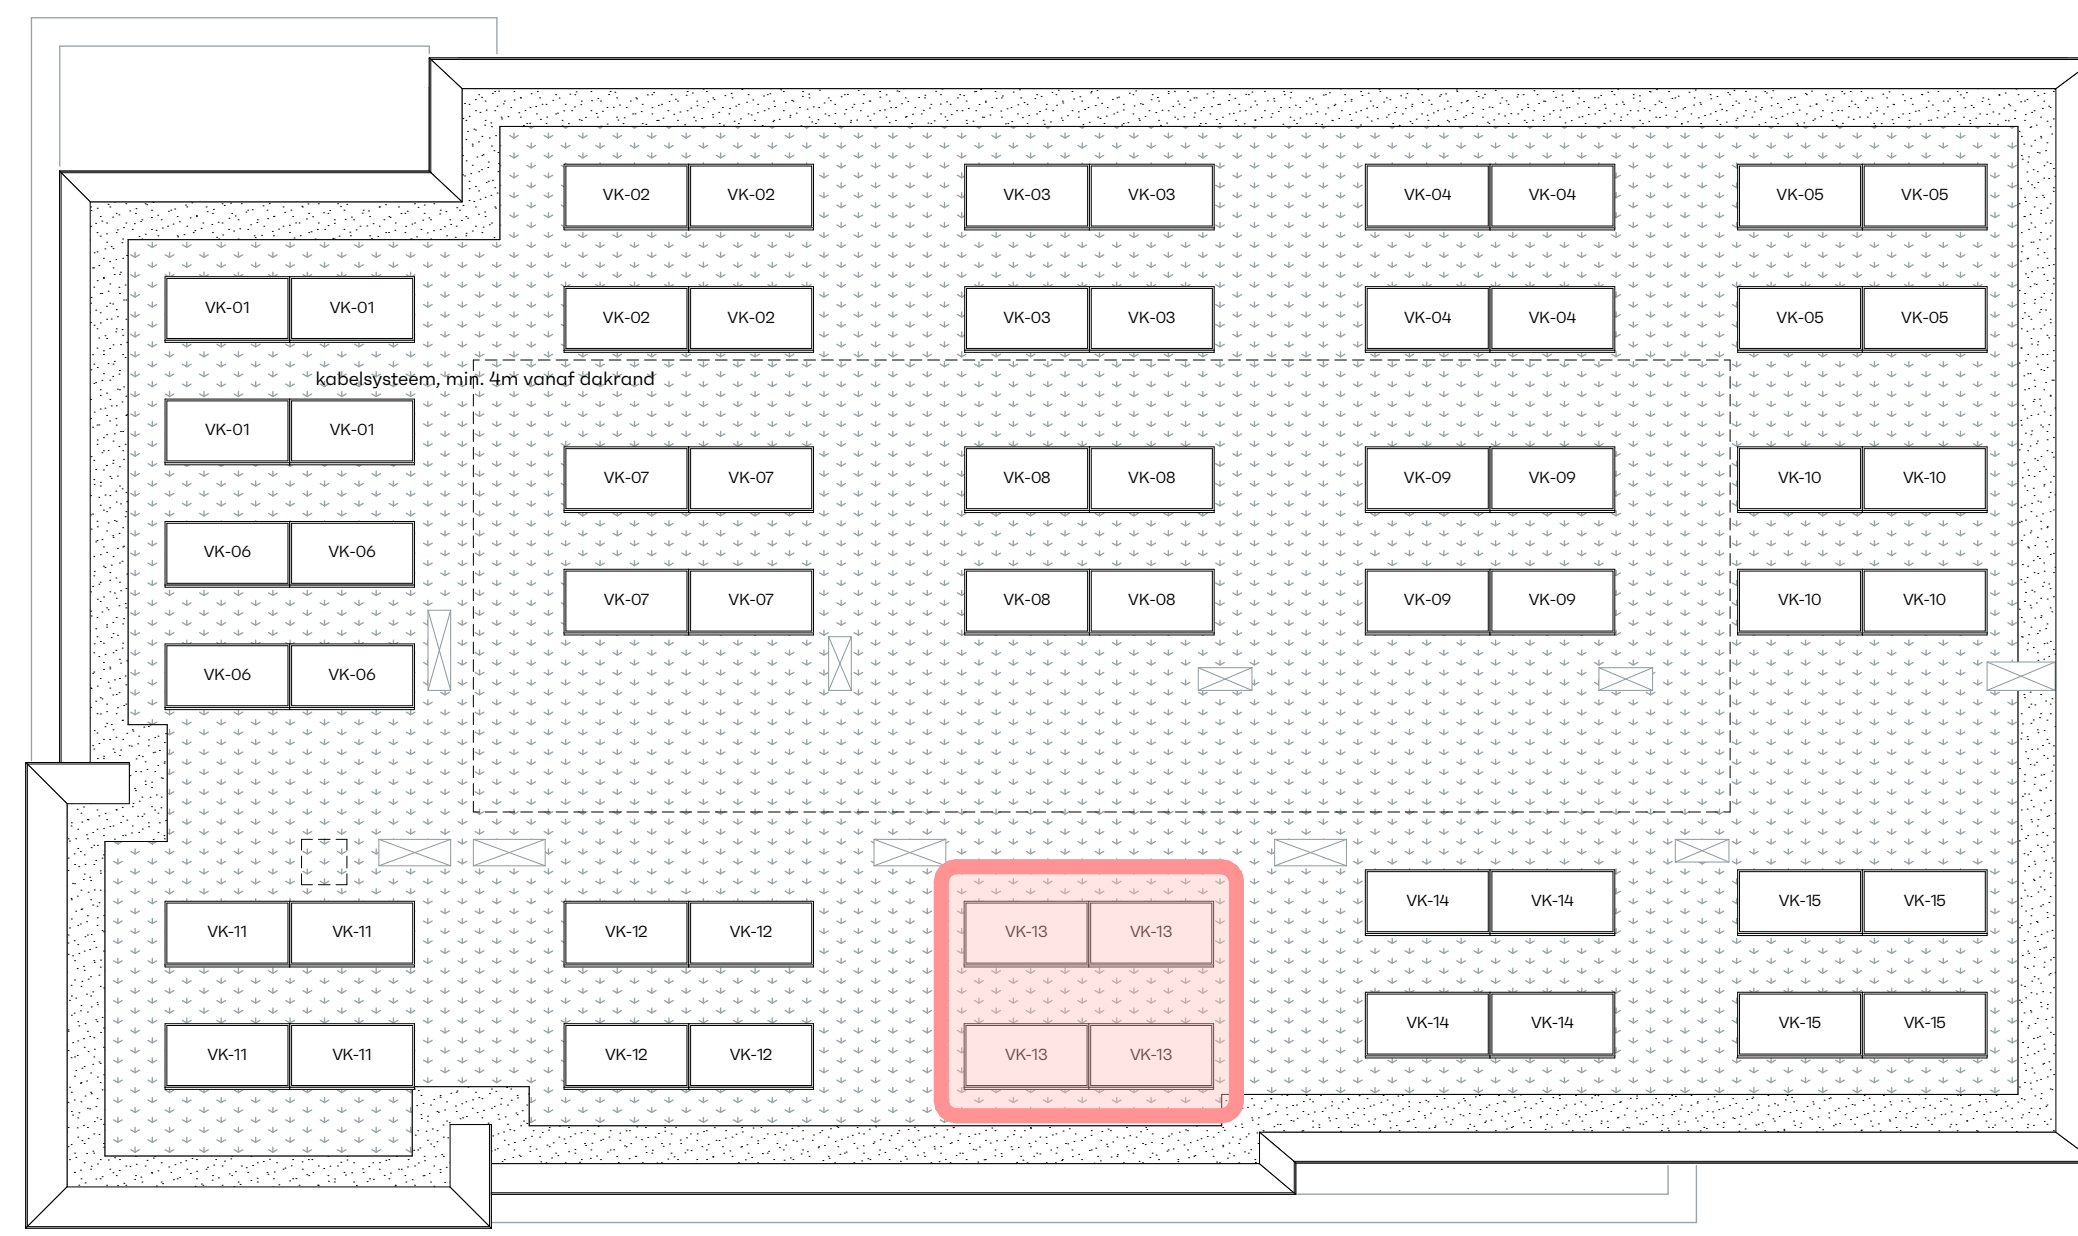


1:100 Dak aanzicht

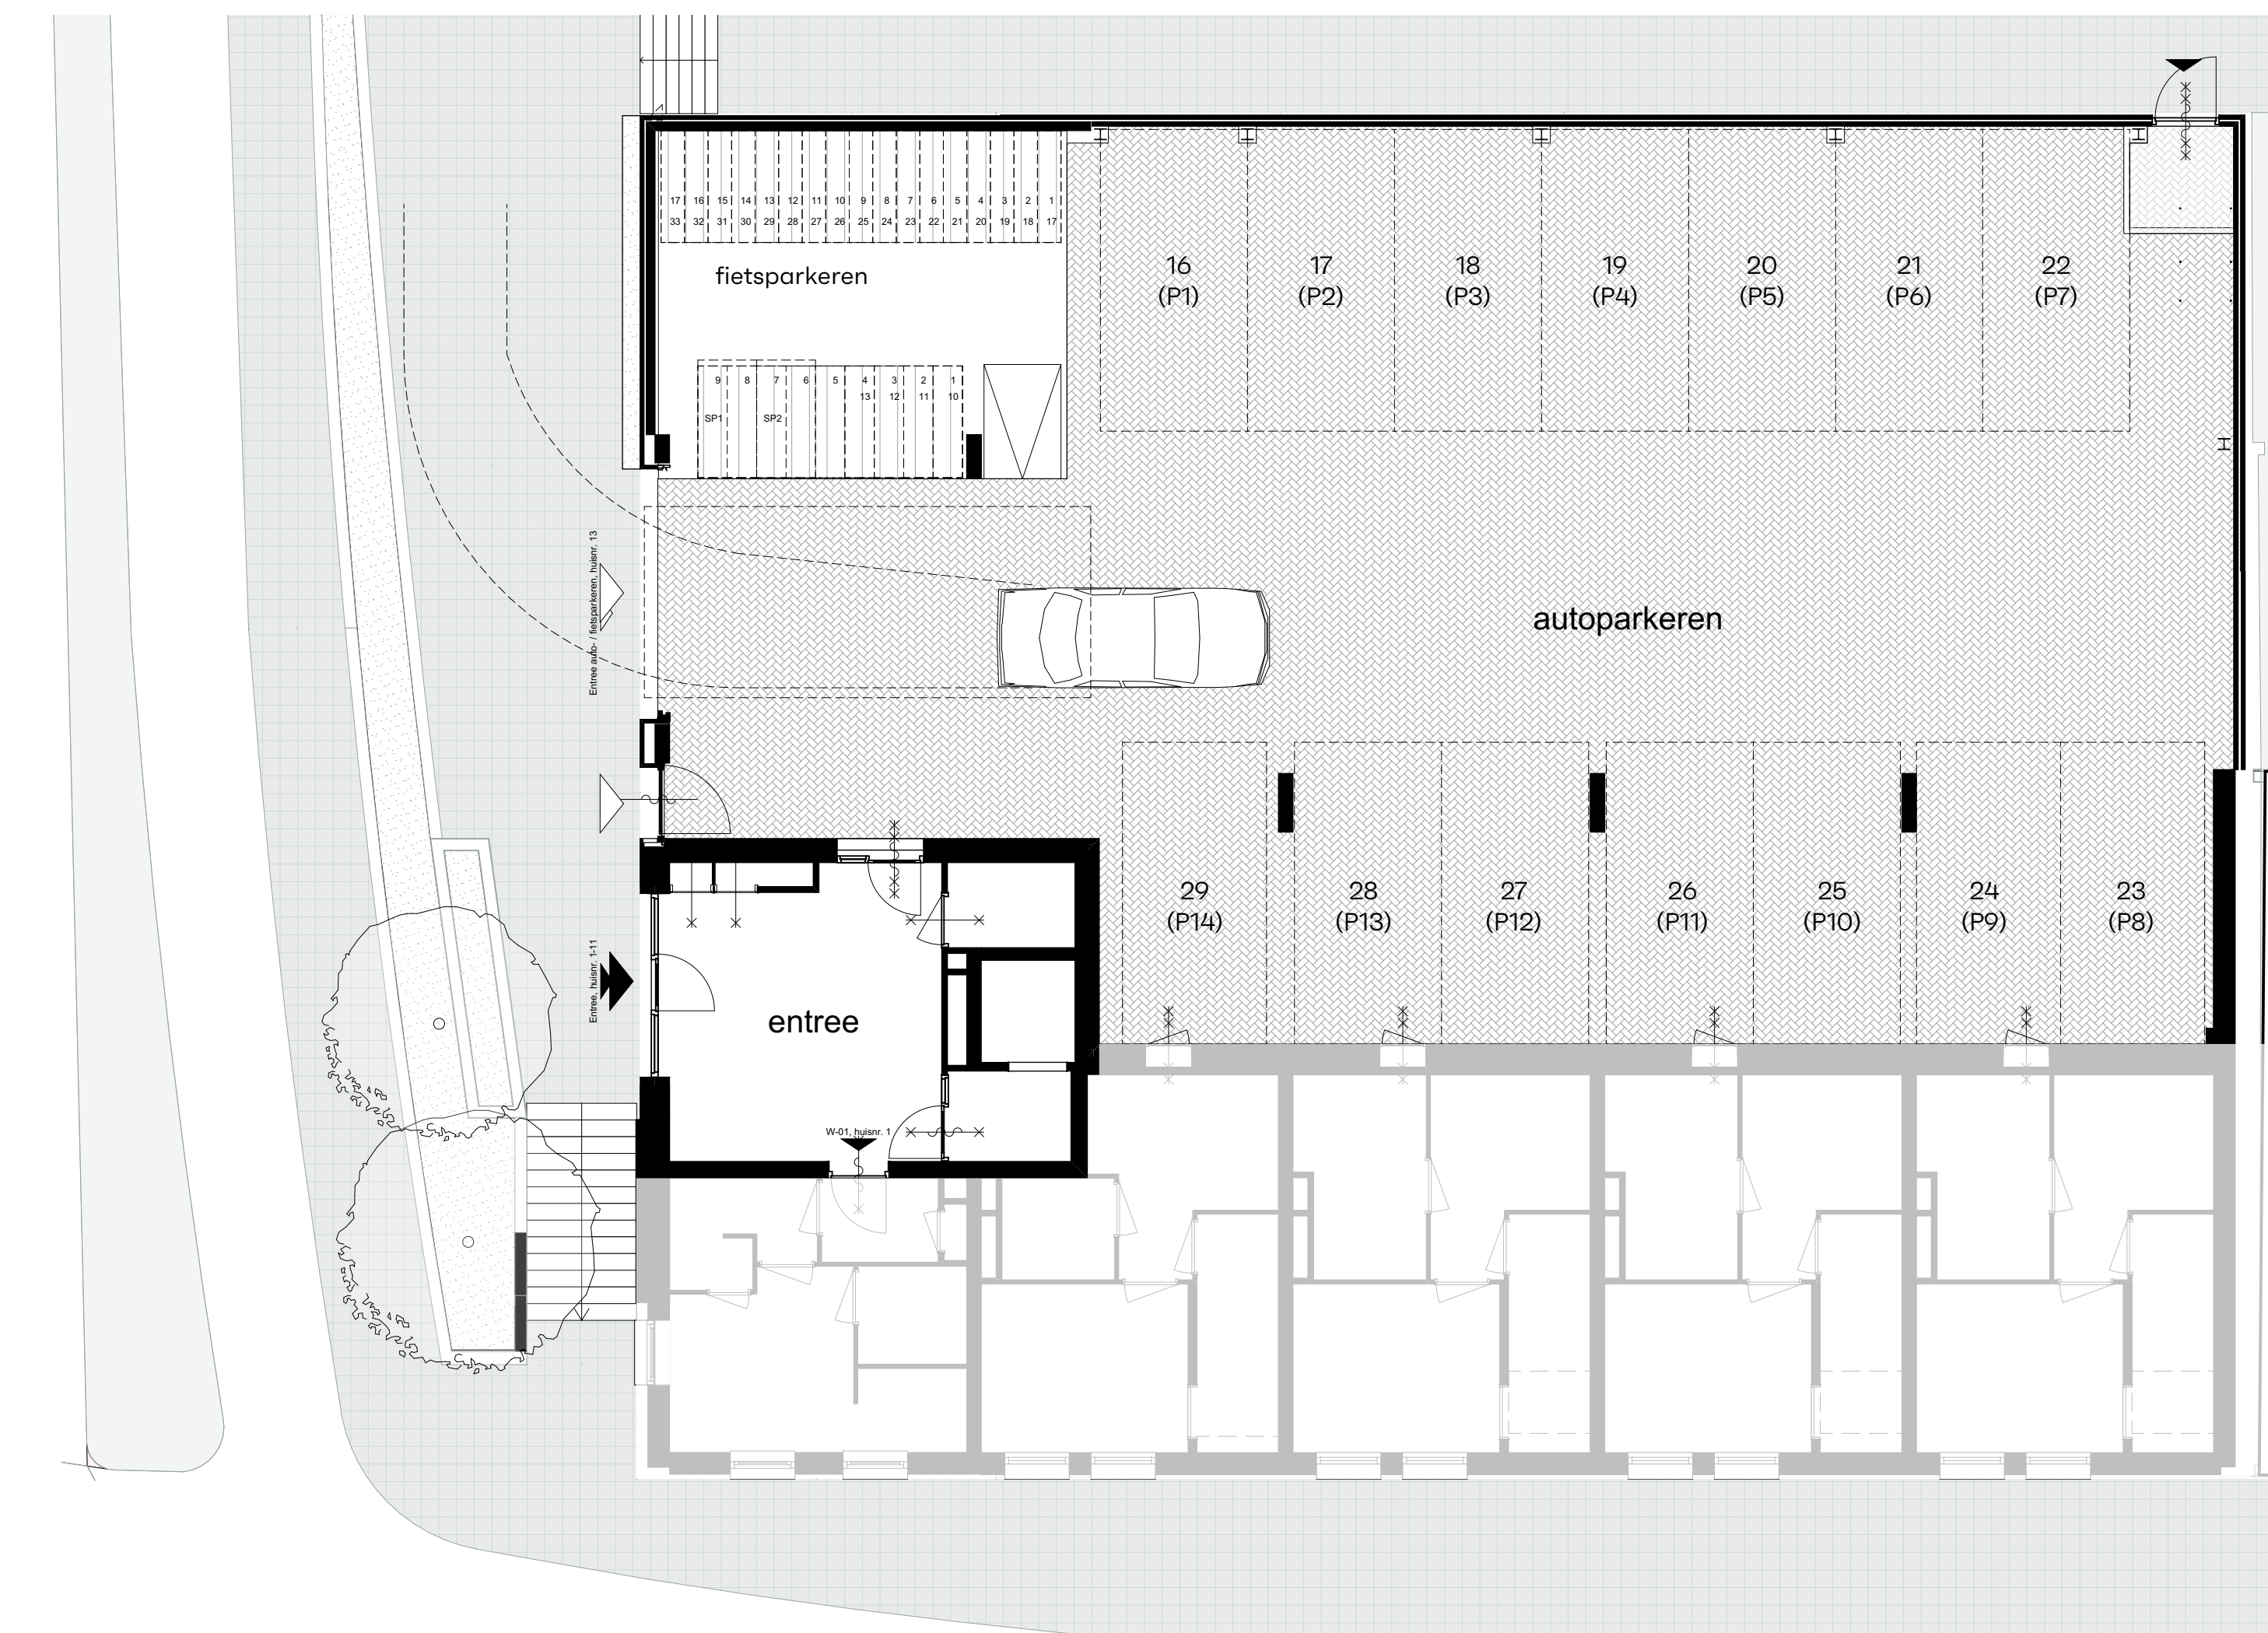

1:100 Souterrain overzicht

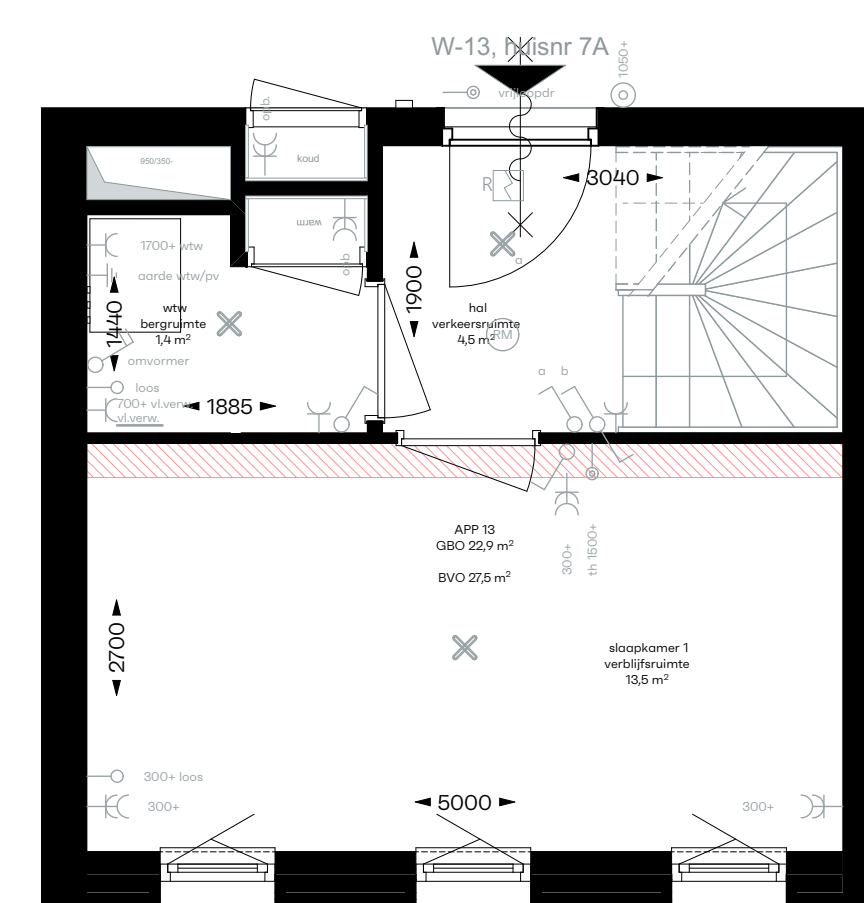


1:50 2e verdieping

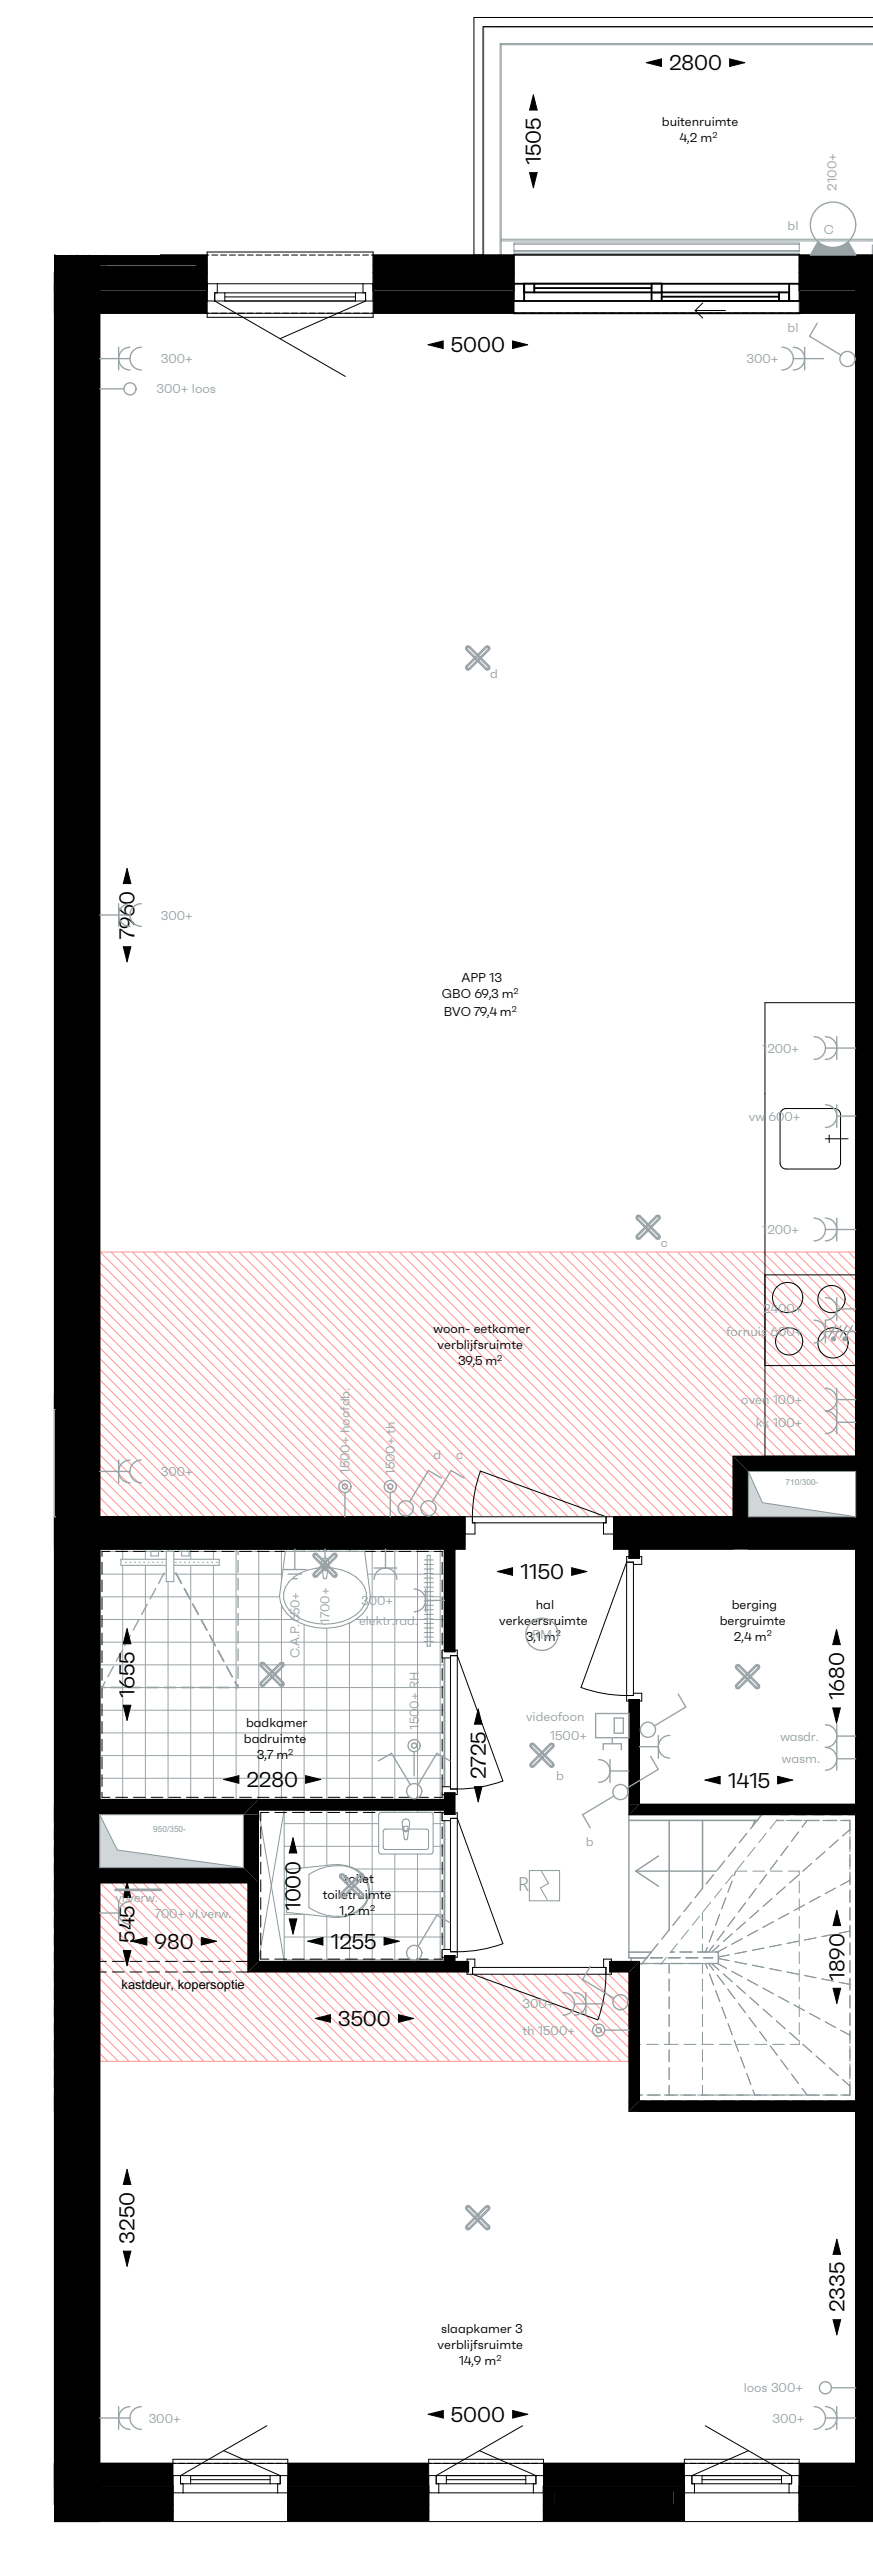

1:50 3e verdieping

Voor akkoord koper: Voor akkoord verkoper:

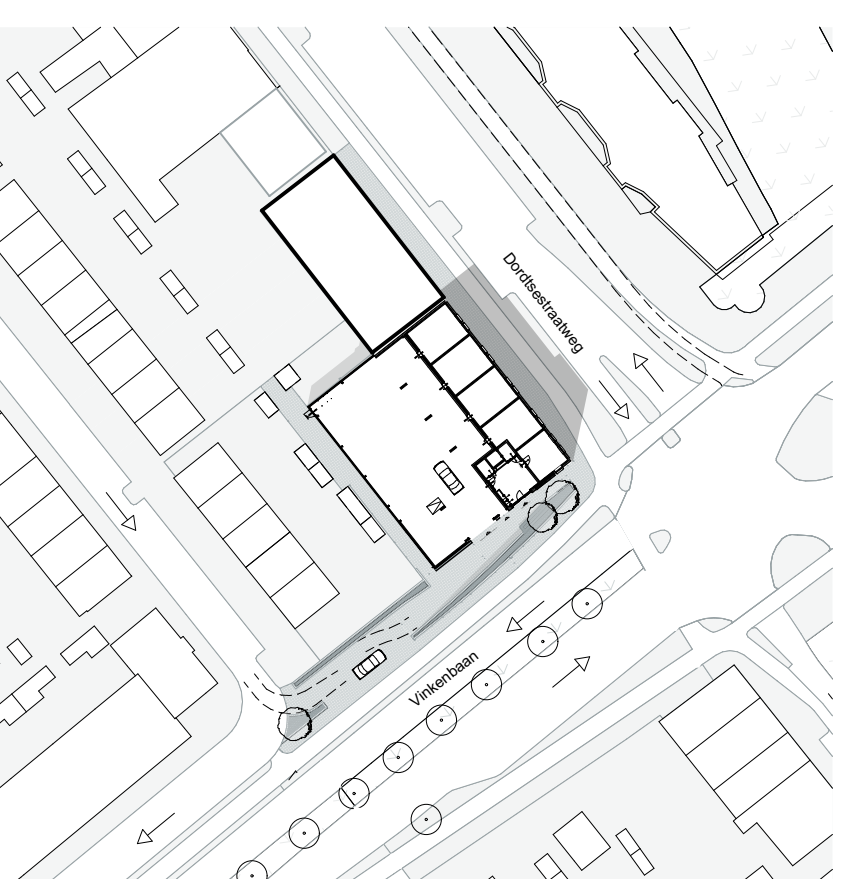

1:1000 Situatie 1:1000

roffaa
ROFFAA
Nieuw van Hoornedijkstraat 10
3021 SZ // Rotterdam // Nederland
+31 312 06 83
info@roffaa.nl // www.roffaa.nl

De Vaan
Dordtsestraatweg 601-611 Rotterdam

Opdrachtgever
Fullhouse Vastgoed

Appartementnummer
13

Omschrijving
Verkoop contracttekening

Fase
technisch ontwerp concept

Schaal
1:50

Datum
10-05-2023
17-04-2024

Projectcode
FKC-028

Firma
AD

VK-13