


Begane grond

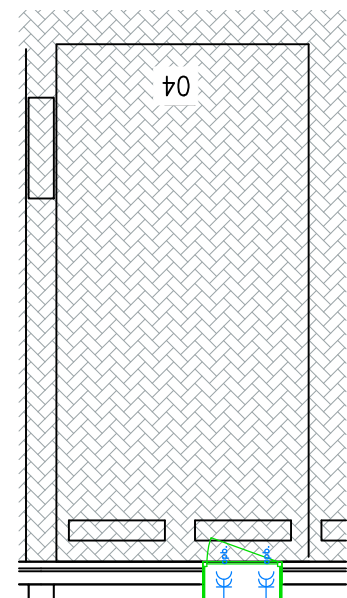


Parkeervak souterrain

**Erratum**


1. De betonwand aan de voorgevel is naar 100mm binnen verplaatst dit i.v.m. de waterdichtheid van de betonwand i.c.m. de dikte van de isolatie in de spouw.
2. Het luik tussen de berging en slaapkamer 1 is komen te vervallen De ruimte is goed bereikbaar via de bergingsdeur in de hal.
3. Doordat de voordeur terugligt t.o.v. de gevel dient de vloer, die voor de voordeur ligt, breder te worden. Deze vloer moet ook ondersteund worden. Daarom zal er een koof zichtbaar zijn in slaapkamer 1.
4. Meterkast is verplaatst naar de parkeergarage, dit i.v.m. eisen van het NUTS-bedrijf

* Maten in mm.
* Alle maten zijn circa maten.
* positie wp/mv/wm kunnen afwijken.
Voor akkoord:
Koper: .....
Plaats: .....
Datum: .....
Handtekening:

B	20-09-2024	Badkamer gewijzigd	RJ
Rev.:	Datum:	Omschrijving:	Get.:
Project: De Vaan			
i.o.v.: Fullhouse B.V.			
Betreft: Koperstekening app. 04			
<b>VAN DEN NIEUWENDIJK BOUW BV</b>		Hinder 1 3251 MK Stellendam tel.: 0187 - 491739 info@vdenbouw.nl	Formaat: A3 Schaal: 1: 75 Werknr.: 2480
Bladnr.:			KT-04-1

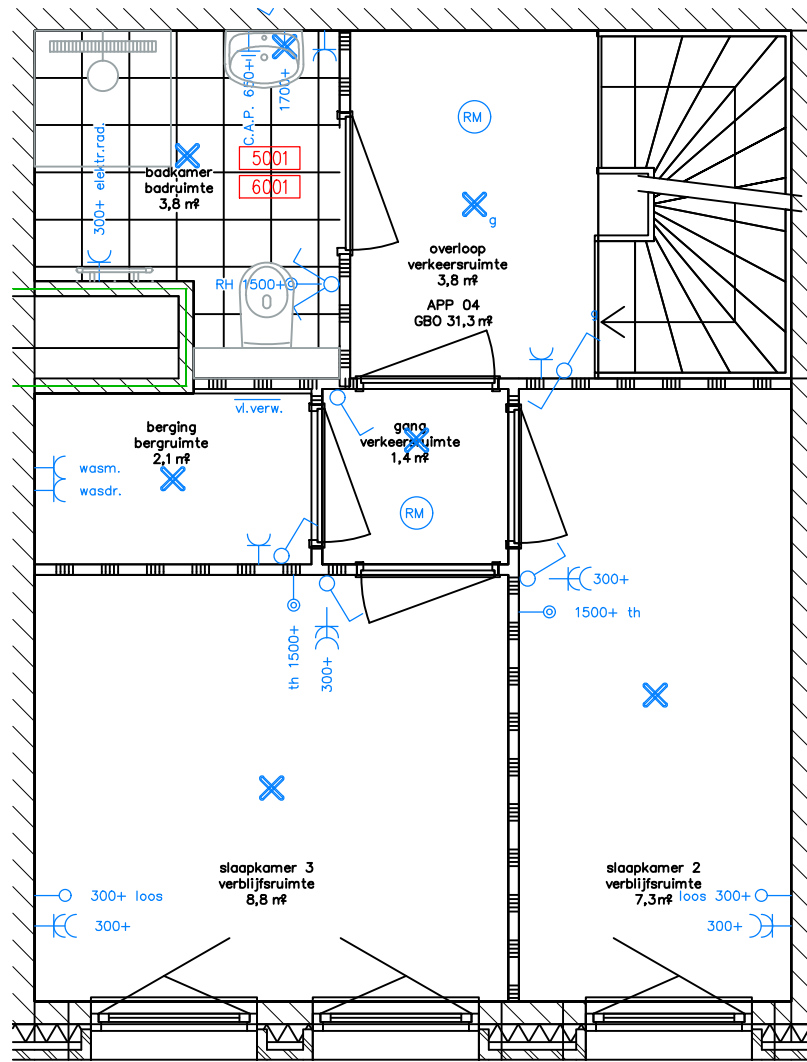

1e verdieping

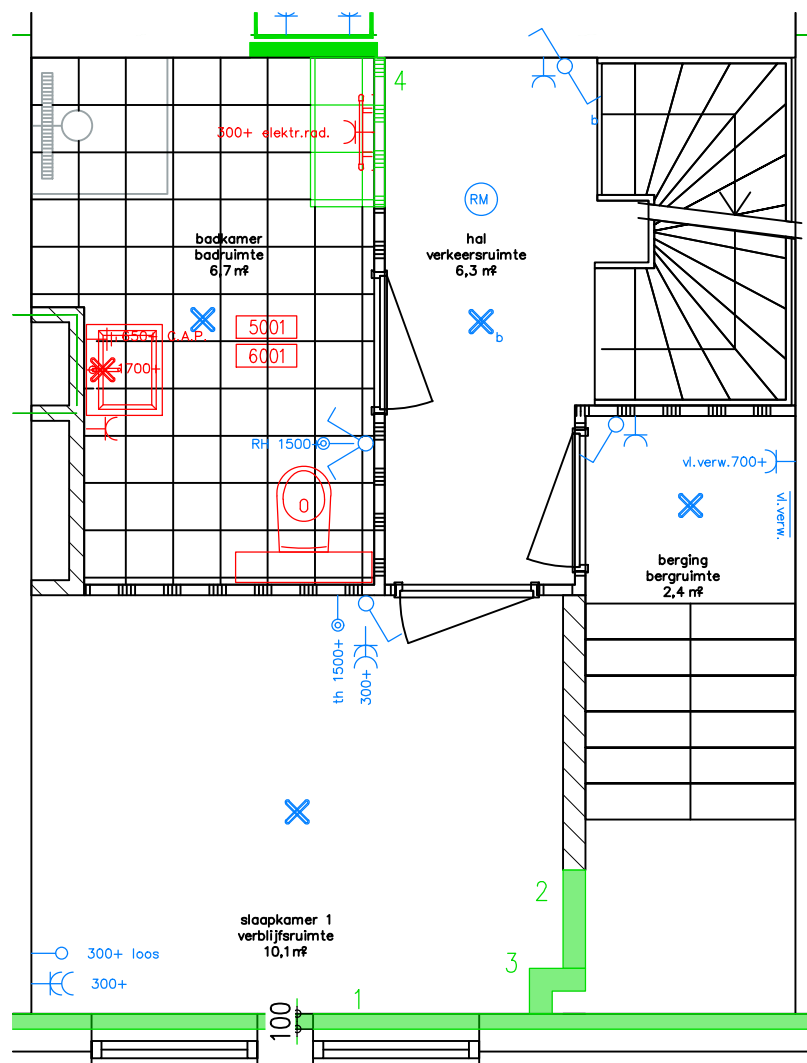

Souterrain

**Erratum**

1. De betonnen wand aan de voorgevel is naar 100mm binnen verplaatst dit i.v.m. de waterdichtheid van de betonnen wand i.c.m. de dikte van de isolatie in de spouw.
2. Het luik tussen de berging en slaapkamer 1 is komen te vervallen. De ruimte is goed bereikbaar via de bergingsdeur in de hal.
3. Doordat de voordeur terugligt t.o.v. de gevel dient de vloer, die voor de voordeur ligt, breder te worden. Deze vloer moet ook ondersteund worden. Daarom zal er een koof zichtbaar zijn in slaapkamer 1.
4. Meterkast is verplaatst naar de parkeergarage, dit i.v.m. eisen van het NUTS-bedrijf

* Maten in mm.
* Alle maten zijn circa maten.
* positie wp/mv/wm kunnen afwijken.
Voor akkoord:
Koper: .....
Plaats: .....
Datum: .....
Handtekening:

B	20-09-2024	Badkamer gewijzigd	RJ
Rev.:	Datum:	Omschrijving:	Get.:
Project: De Vaan			
i.o.v.: Fullhouse B.V.			
Betreft: Koperstekening app. 04			
<b>VAN DEN NIEUWENDIJK BOUW BV</b>		Hinder 1 3251 MK Stellendam tel.: 0187 - 491739 info@vdbouw.nl	Formaat: A3 Schaal: 1: 50 Werknr.: 2480
Bladr.:			KT-04-2