


[NR] = indexnummers parkeerplaatsen

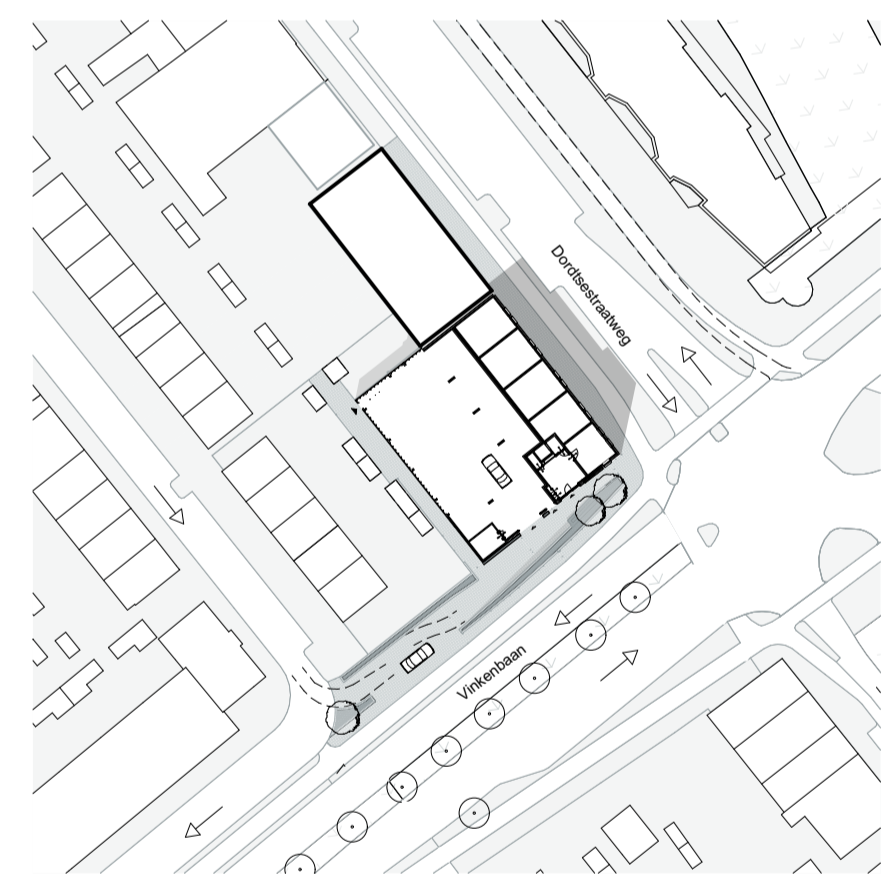

1:1000 Situatie 1:1000 N

roffaa
 ROFFAA
 Witte van Haemstedestraat 40
 3021 SZ // Rotterdam // Netherlands
 +31 312 55 83
 info@roffaa.nl // www.roffaa.nl

De Vaan
 Dordtsestraatweg 601-611 Rotterdam

Opdrachtgever
 Fullhouse Vastgoed

Tekeningnaam
 VK-001

Onderwerp
 situatie

Fase
 definitief ontwerp

Schaal
 1:1000, 1:100

Datum
 15-06-2023
 a:
 b:
 c:

Projectcode
 PRO-028
Formaat
 A1

d:
 e:
 f:

Dordtsestraatweg

Vinkenbaan