
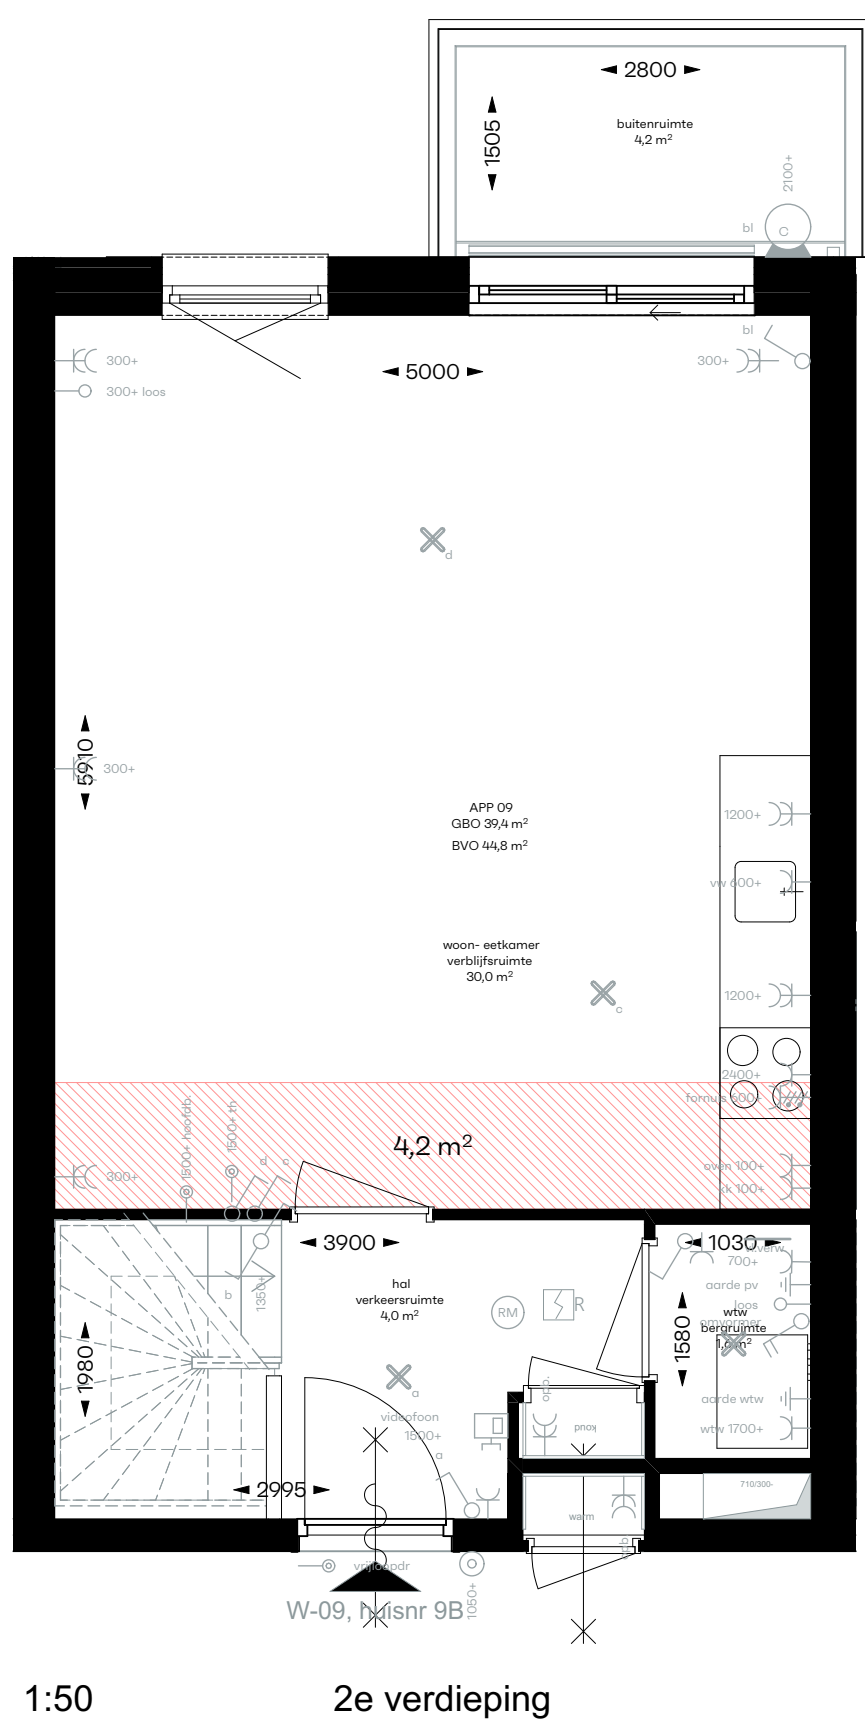
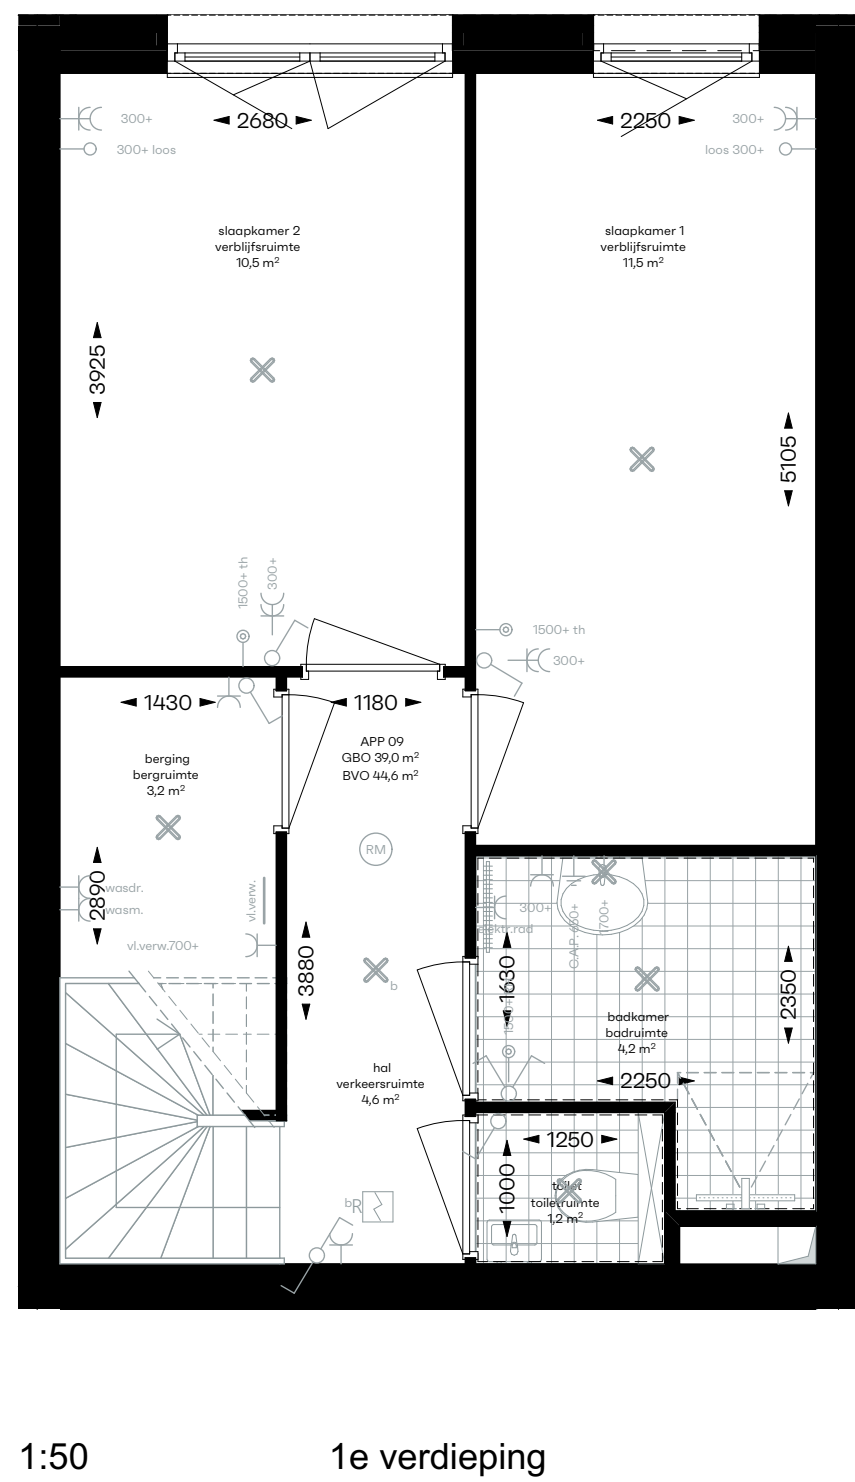


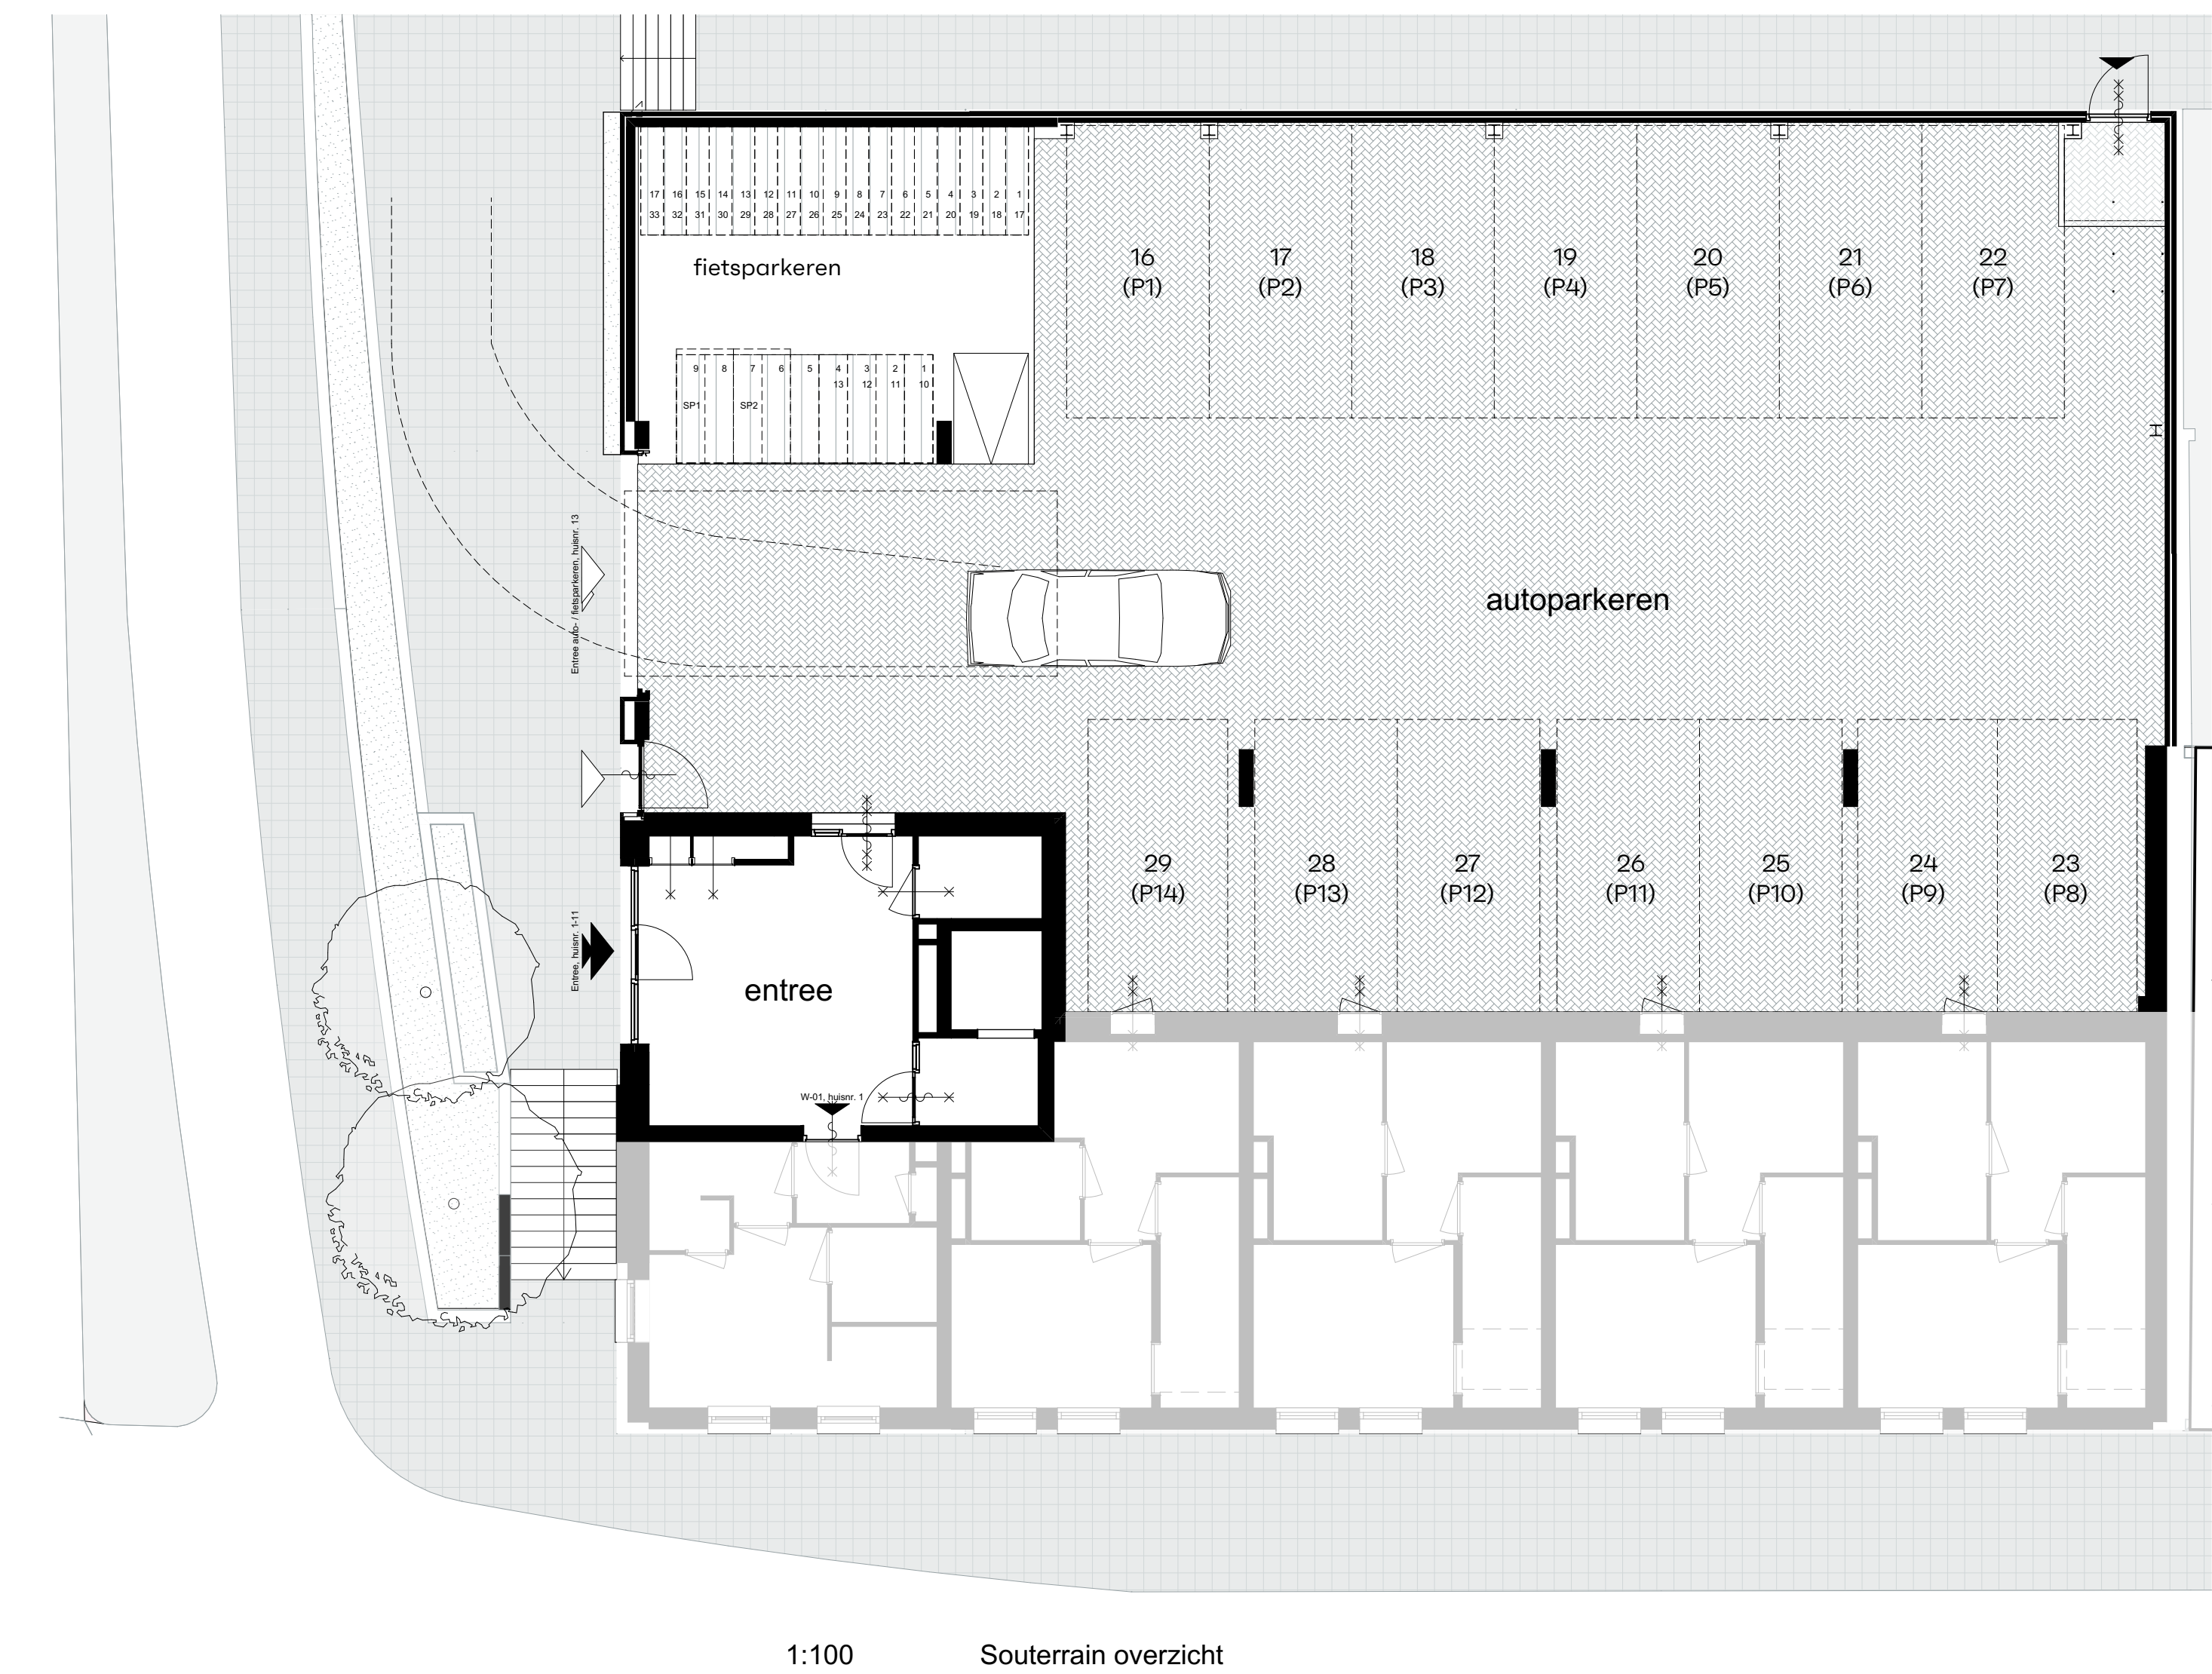

RENVOOI

Elektra conform NEN 1010

- C— enkele wandcontactdoos geaard
- C— dubbele wandcontactdoos geaard
- C— enkelepolige schakelaar
- C— dubbelepolige schakelaar
- C— wisselschakelaar
- C— omvormer
- C— centraal aarpunt
- C— rookmelder
- C— lichtpunt
- C— lichtpunt
- B— elektr. deurdranger
- B— elektr. sunscreen
- B— elektr. zonwering
- B— thermostaat
- C— videocam
- C— vloerverwarmingverdelers
- C— vloerverwarming
- C— wandcontactdoos opbouw
- C— vloerverwarming
- C— formule
- C— oven
- C— koelkast
- C— wasdroger
- C— wasmachine
- C— elektrische radiator
- C— warmte terugwinning
- C— lasdoos
- C— buitenlamp
- C— orberende ruimte (lijststroepmethode)

Algemeen

Mogelijkheid tot kopen parkeerplaats in parkeergebied onder het appartementsgebouw

n.b. installaties uitvoeren conform opgegeven installateur


n.b. maatvoering in millimeter tenzij anders aangegeven

n.b. alle maten in het werk te controleren

n.b. positie van de pv-panelen staat indicatief

Voor akkoord koper:

Voor akkoord verkoper:

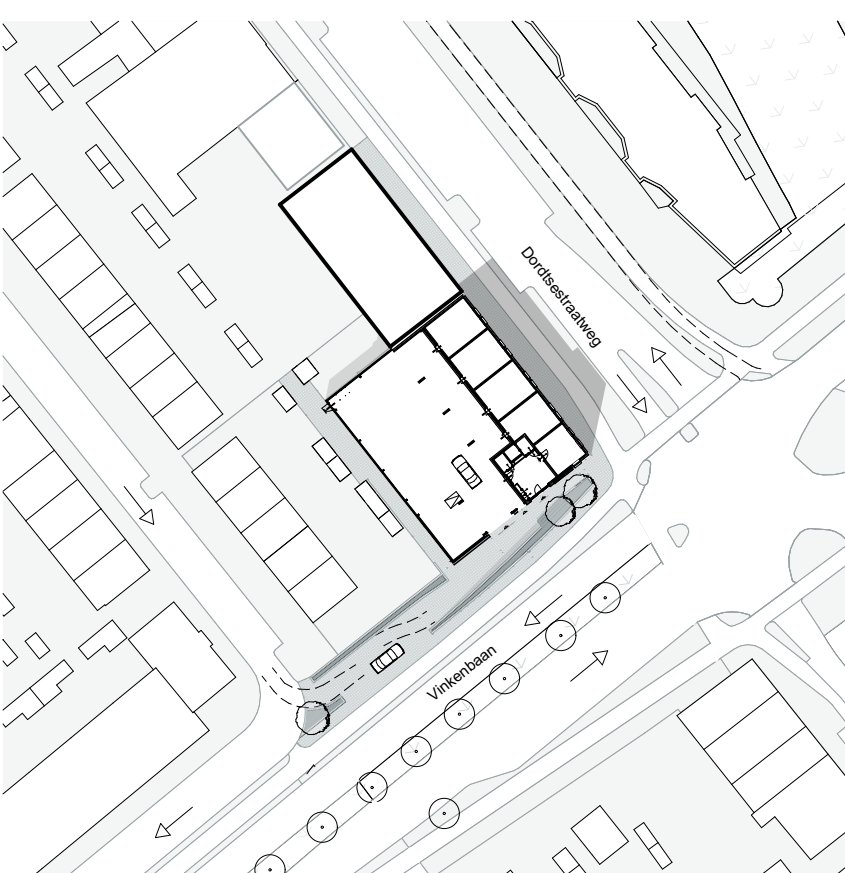

roffaa

ROFFAA
Witte van Hoornstraat 10
3021 SZ // Rotterdam // Netherlands
+31 (0) 20 86 83
info@roffaa.nl // www.roffaa.nl

De Vaan
Dordtsestraatweg 601-611 Rotterdam

Opdrachtgever
Fullhouse Vastgoed

Appartementnummer
09

Omschrijving
Verkoop contracttekening

Fase
technisch ontwerp concept

Schaal
1:50

Datum
12-06-2023
17-04-2024
17-04-2024

Projectcode
PRO-028

Formaat
A0

VK-09