



1:100 Noord-Oostgevel



1:100 Zuid-Oostgevel



1:100 Zuid-Westgevel


RENVOOI

Elektra conform NEN 1010


-  enkele wandcontactdoos geard
-  dubbele wandcontactdoos geard
-  enkelepolige schakelaar
-  dubbelepolige schakelaar
-  wisselstelschakelaar
-  omvormer
-  centraal aardpunt
-  roommeter
-  lichtpunt
-  lichtpunt
-  elektr. deurdrager
-  elektr. zonscreen
-  elektr. zonwering
-  thermostaat
-  videodeur
-  vloerverwarmingverdelers
-  vloerverwarming
-  wk wandcontactdoos opbouw
-  vloerverwarming
-  formule
-  oven
-  kast
-  draager
-  wasmachine
-  elektrische radiator
-  warmte terugwinning
-  testdoos
-  buitenlamp
-  onbepaalde ruimte (lijststroepmethode)

Algemeen


- Mogelijkheid tot toeren aanvoerplaats in parkeergegange onder het appartementsgebouw
- n.b. installaties uitvoeren conform opgave installateur
- n.b. maatvoering in millimeter tenzij anders aangegeven
- n.b. alle maten in het werk te controleren
- n.b. posities van de pv-panels staat indicatief

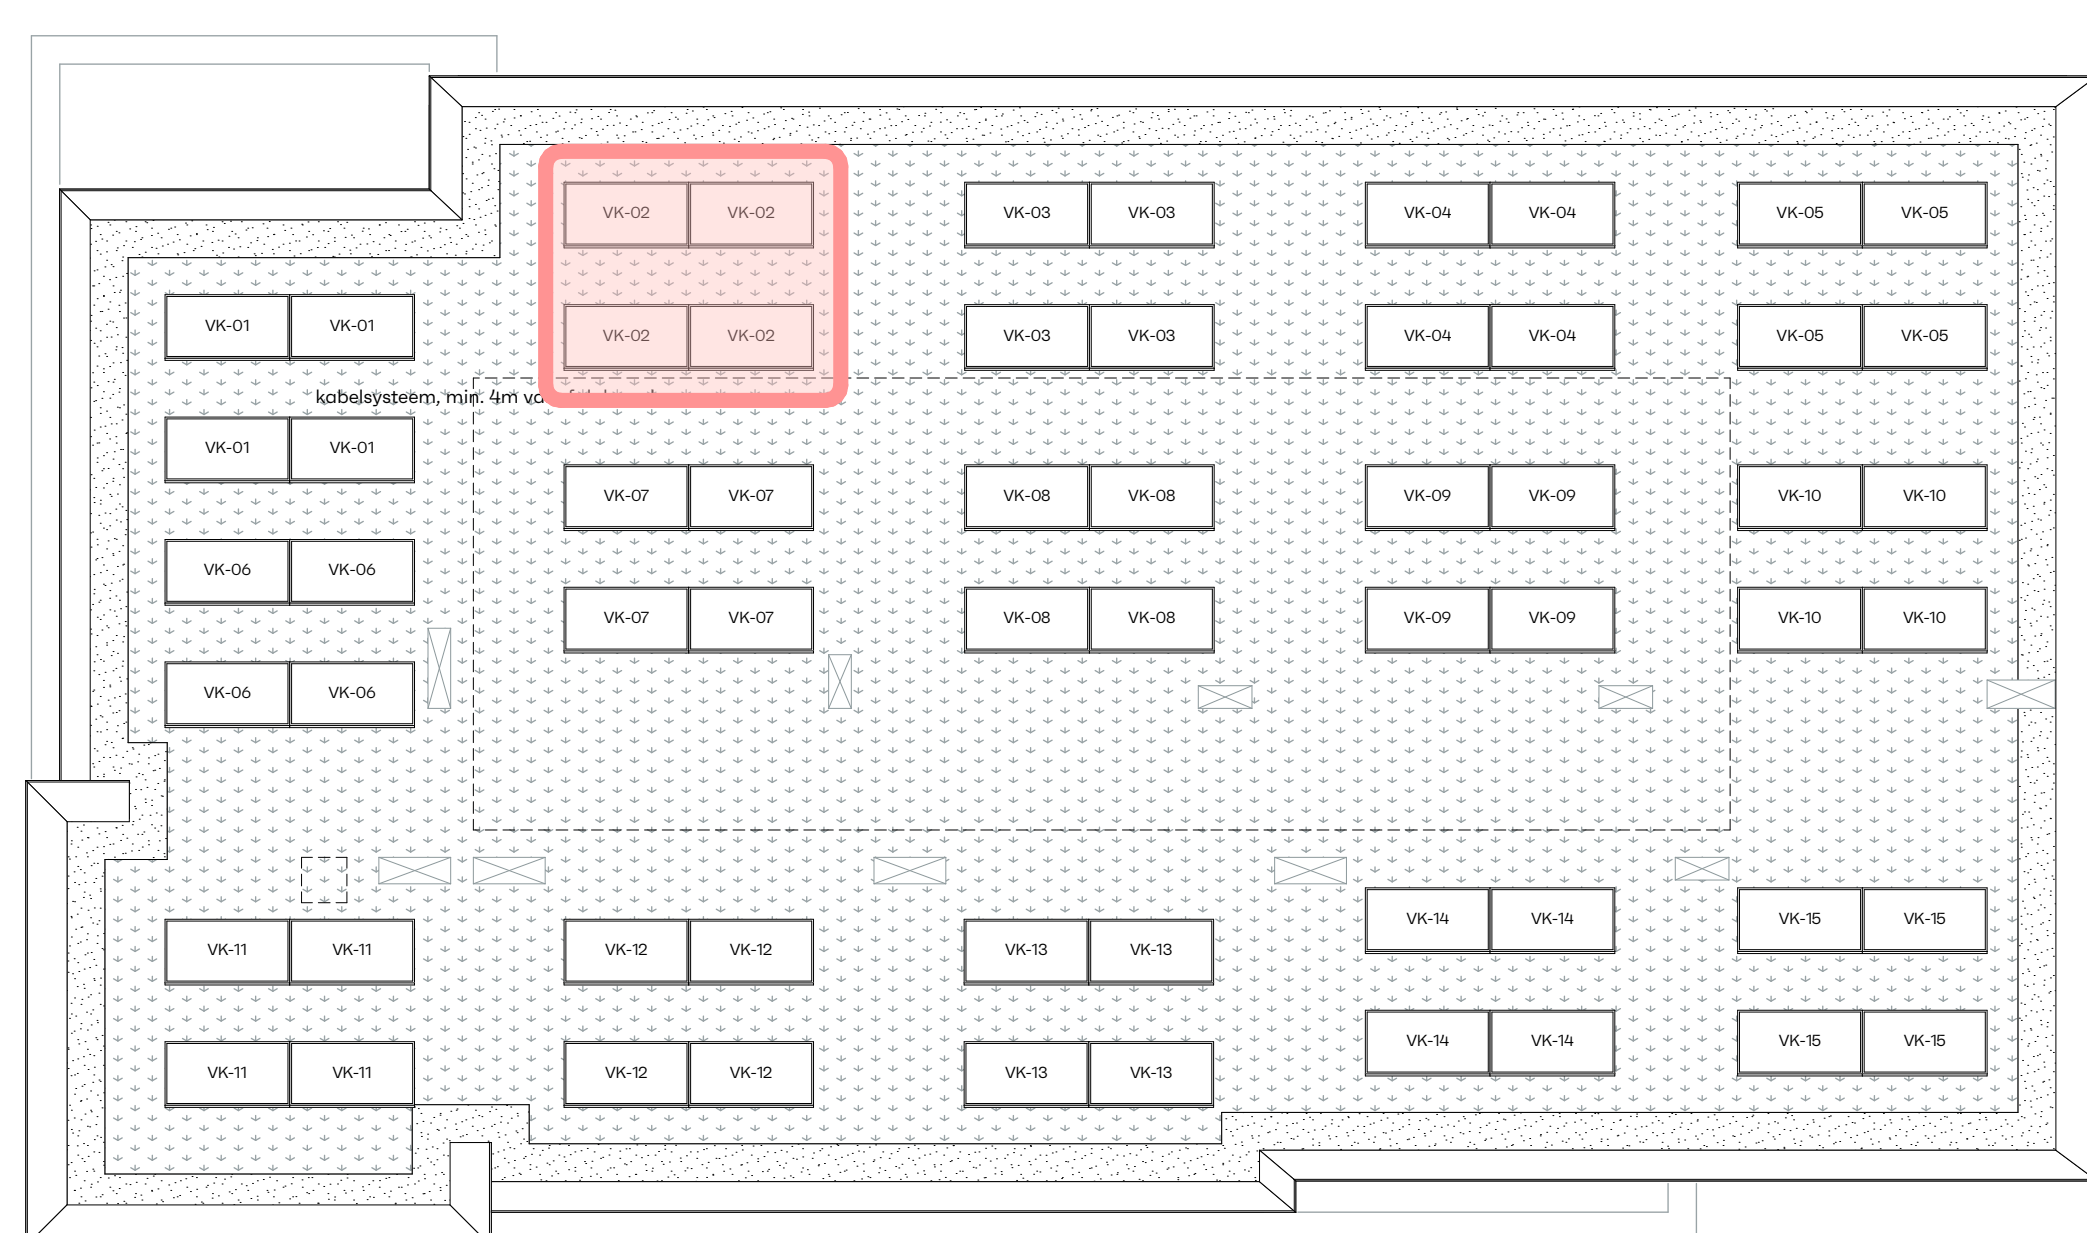


1:100 Dak aanzicht

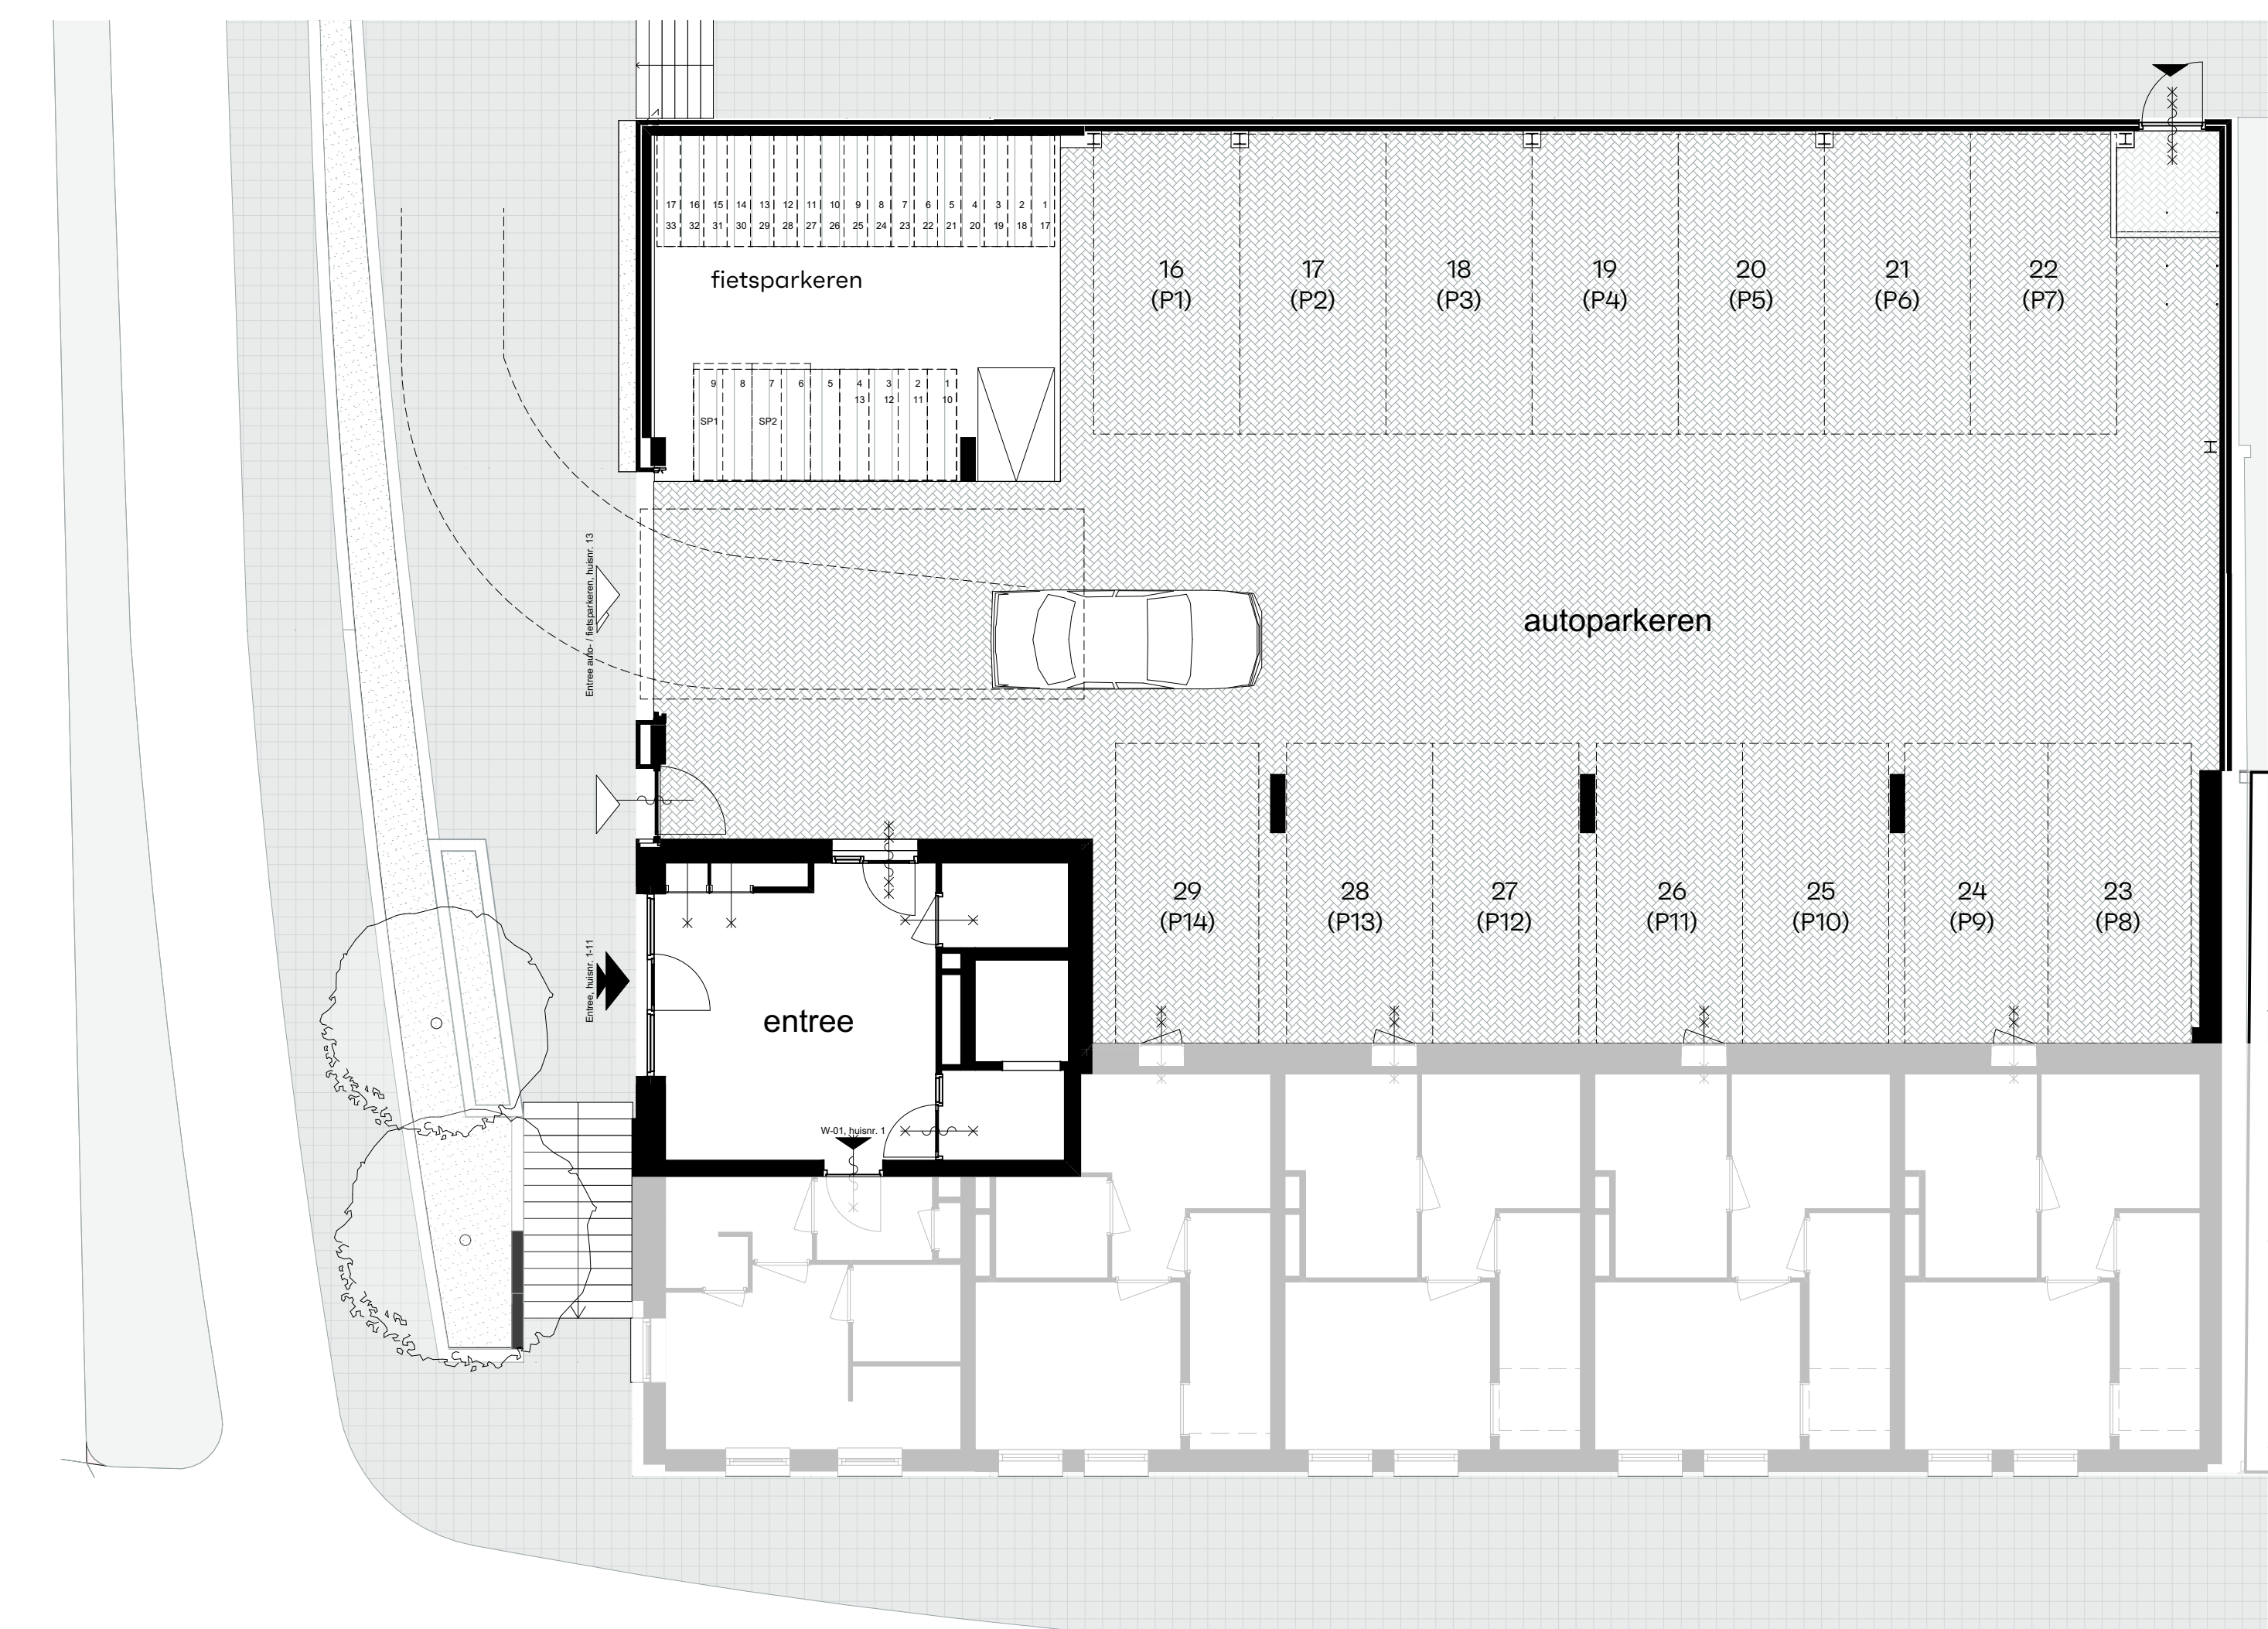


1:100 Souterrain overzicht

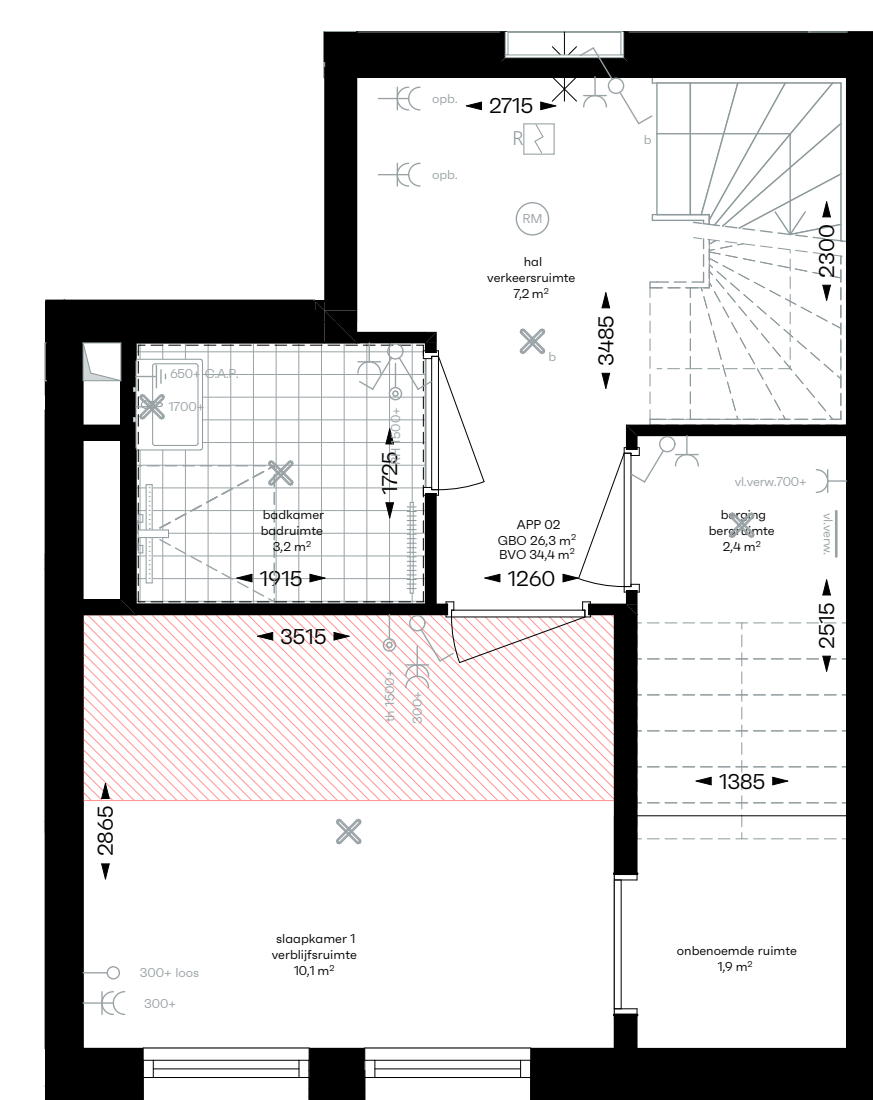

1:50 Souterrain

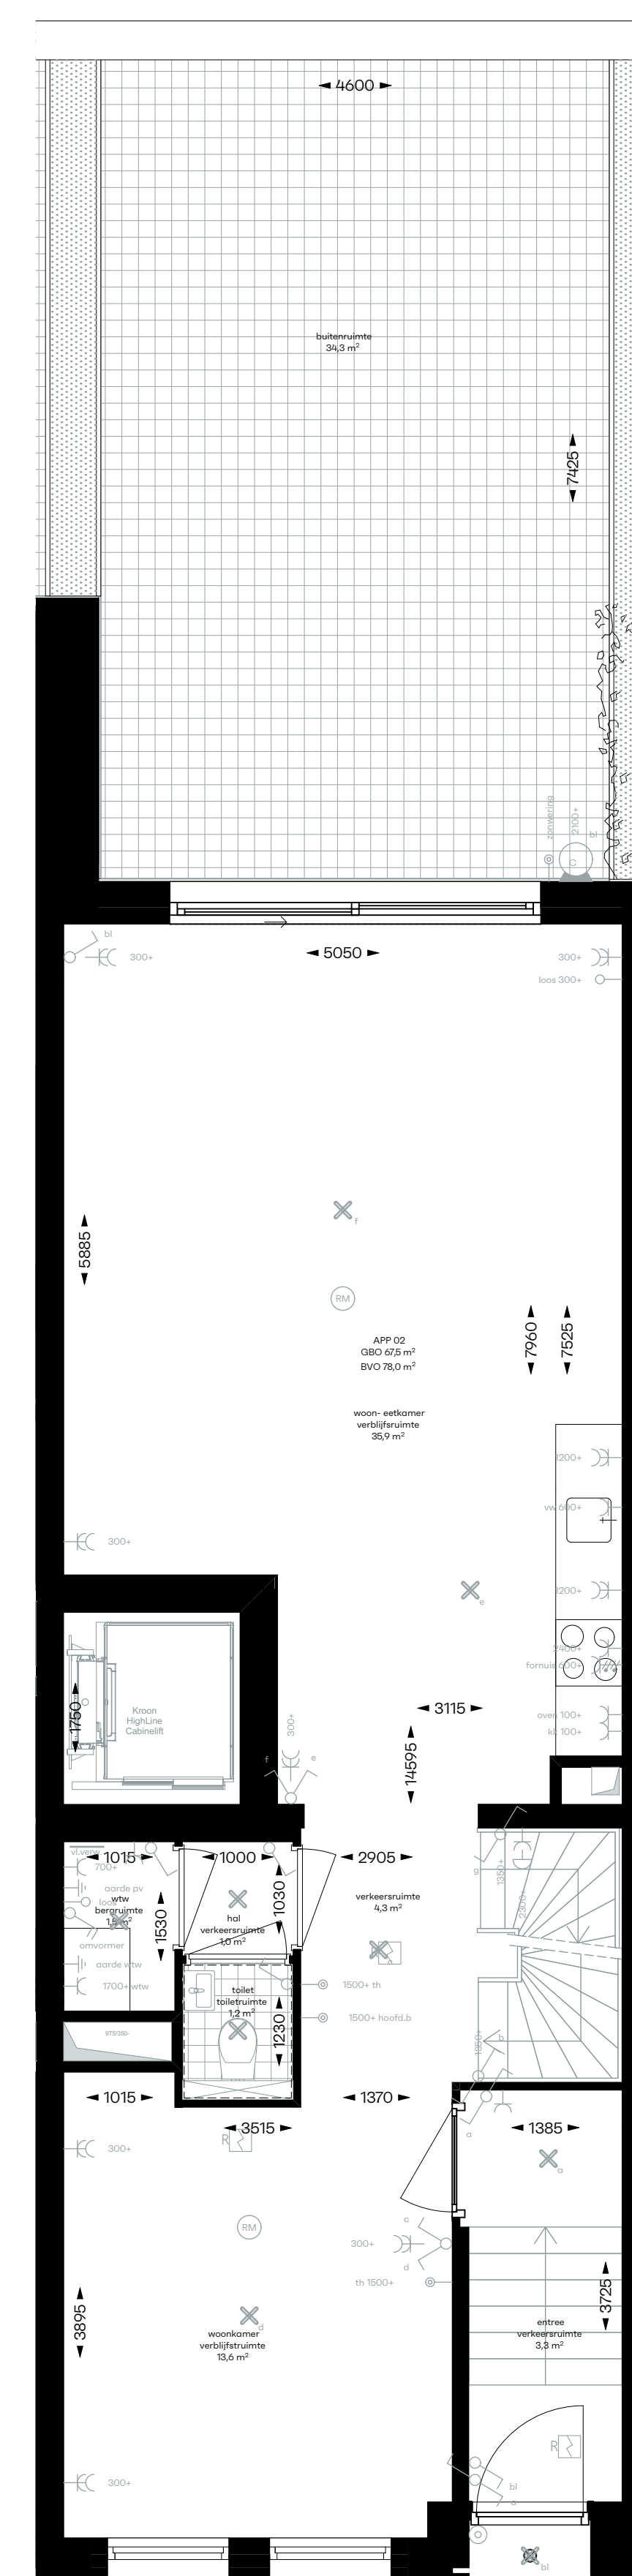


1:50 Begane grond

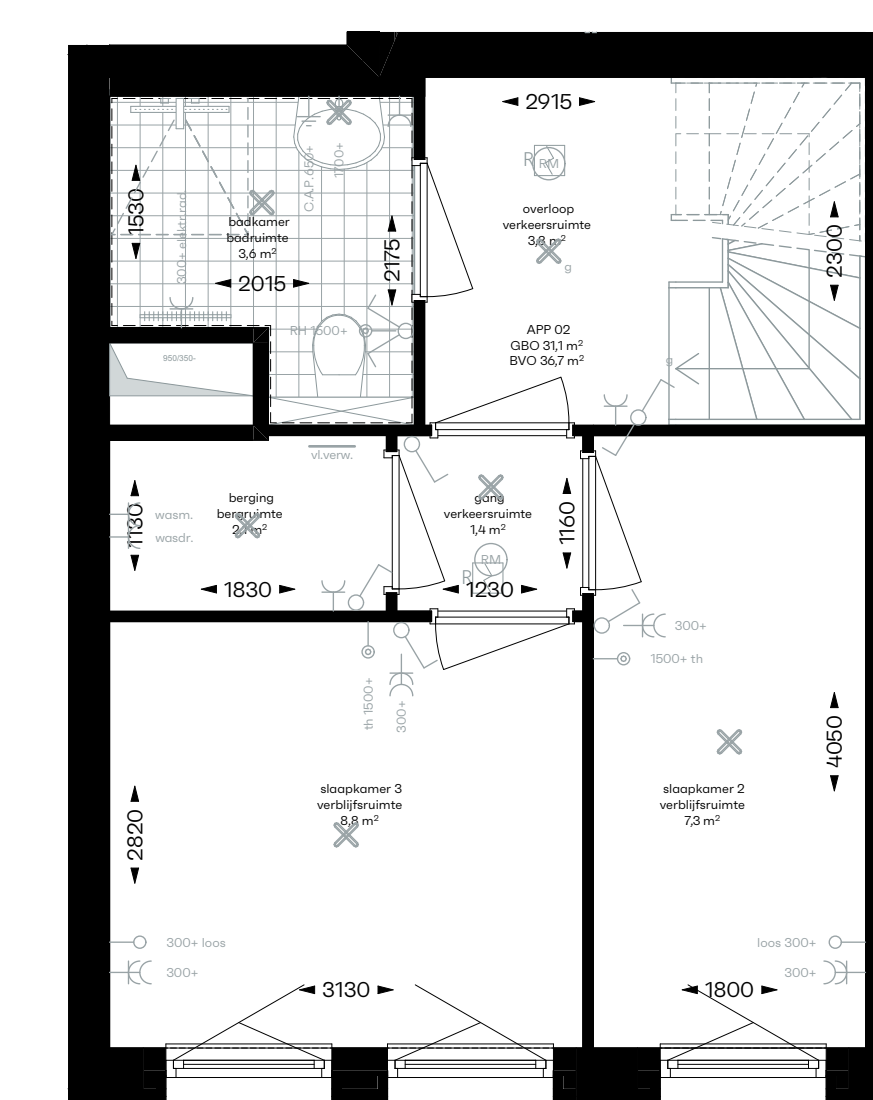

1:50 1e verdieping

Voor akkoord koper: Voor akkoord verkoper:

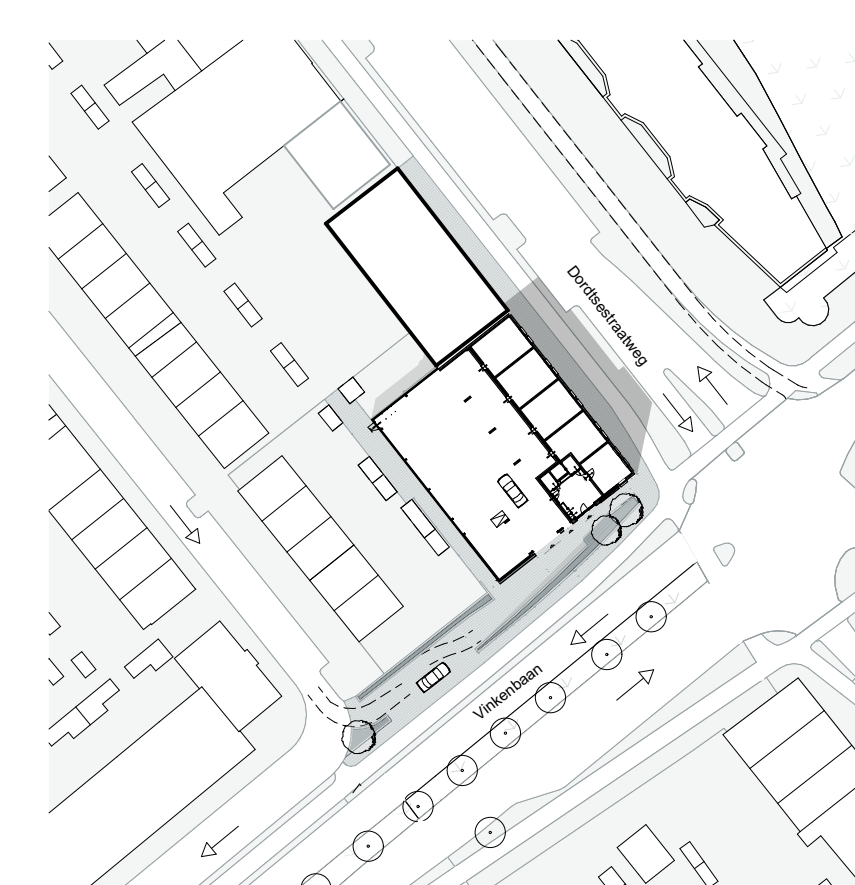

1:1000 Situatie 1:1000

roffaa

ROFFAA
Nijla van Noortdijkstraat 10
3021 SZ // Rotterdam // Netherlands
+31 312 08 83
info@roffaa.nl // www.roffaa.nl

De Vaan
Dordtsestraatweg 601-611 Rotterdam

Opdrachtgever
Fullhouse Vastgoed

Appartementnummer
02

Omschrijving
Verkoop contracttekening

Fase
technisch ontwerp concept

Schaal
1:50

Datum
10-05-2023
t/m 17-04-2024

Projectcode
FKC-028

Firma
A0

VK-02