1:100 Noord-Oostgevel

1:100 Zuid-Oostgevel

1:100 Zuid-Westgevel

RENVOOI

Elektra conform NEN 1010

- enkele wandcontactdoos geaard
- dubbele wandcontactdoos geaard
- enkelpolige schakelaar
- dubbelpolige schakelaar
- wisselschakelaar
- omvormer — omvormer
- G.A.P. — centraal aardpunt
- RM — rookmelder
- lichtpunt
- lichtpunt
- v-bouwpr — elektra deurdranger
- screen — elektra sunscreen
- zonwering — elektra zonwering
- th — thermostaat
- videofoon — videofoon
- vloerverwarmingsverdeler
- vl verw — vloerverwarming
- vpb — wandcontactdoos opbouw
- vw — vloerverwarming
- fornuis — fornuis
- oven 100+ — oven
- kk 100+ — koelkast
- wasdr — wasdroger
- wasm — wasmachine
- elektr rad — elektrische radiator
- wtw — warmte terugwinning
- lsdo — lasdoos
- buitenlamp
- onbenoemde ruimte (krijtstreepmethode)

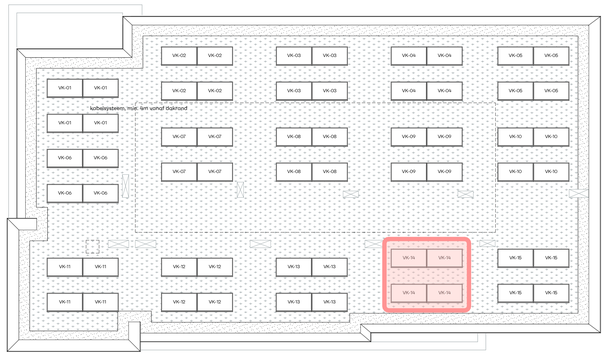

1:100 Dak aanzicht

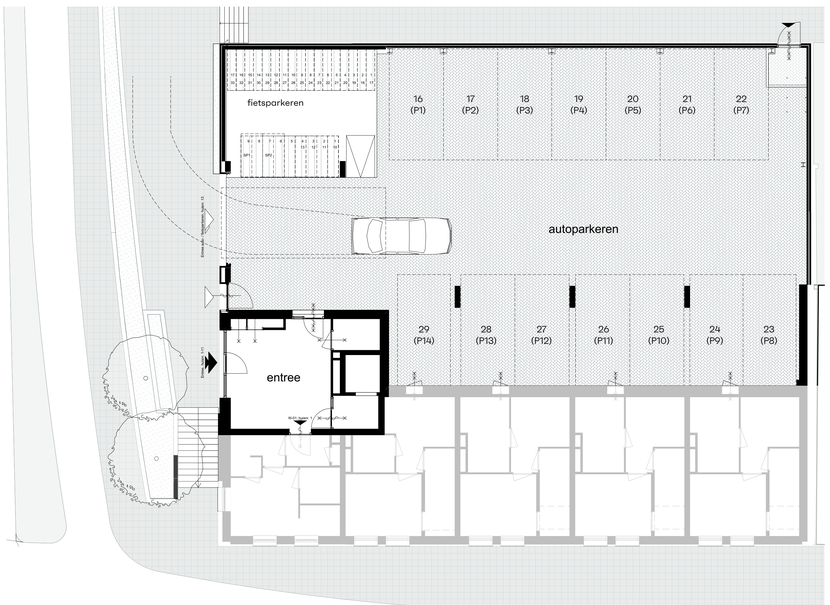

1:100 Souterrain overzicht

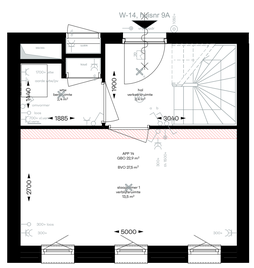

1:50 2e verdieping

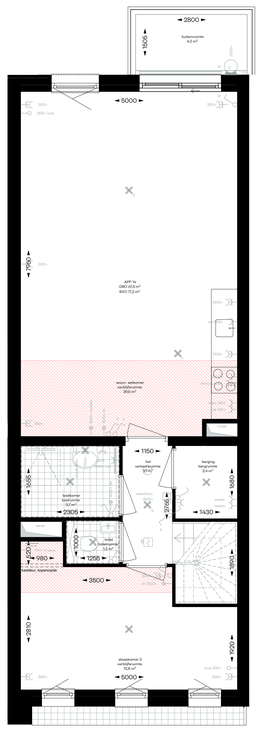

1:50 3e verdieping

Algemeen

Mogelijkheid tot kopen parkeerplaats in parkeergarage onder het appartementengebouw

n.b. installaties uitvoeren conform opgave installateur

n.b. maatvoering in millimeter tenzij anders aangegeven

n.b. alle maten in het werk te controleren

n.b. positie van de pv-panelen staat indicatief

Voor akkoord koper:

Voor akkoord verkoper:

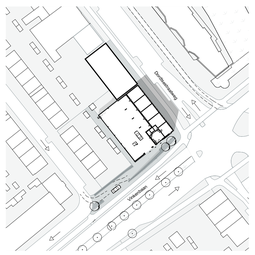

1:1000 Situatie 1:1000

ROFFAA
Witte van Hoemstedestraat 40
3021 SZ // Rotterdam // Netherlands
+31 312 55 63
info@roffaa.nl // www.roffaa.nl

De Vaan
Dordtsestraatweg 601-611 Rotterdam

Opdrachtgever
Fullhouse Vastgoed

Appartementnummer
14

Omschrijving
Verkoop contracttekening

Fase
technisch ontwerp concept

Projectcode
PRO-028

Schaal
1:50

Formaat
A0

Datum
12-06-2023
o: 17-04-2024
b:
c:

VK-14