



1:100 Noord-Oostgevel



1:100 Zuid-Oostgevel



1:100 Zuid-Westgevel

RENVOOI


Elektra conform NEN 1010

-  enkele wandcontactdoos geaard
-  dubbele wandcontactdoos geaard
-  enkelepolige schakelaar
-  dubbelepolige schakelaar
-  wisselstelschakelaar
-  omvormer
-  centraal aardpunt
-  roommeter
-  lichtpunt
-  lichtpunt
-  elektr. deurdrager
-  elektr. zonscreen
-  elektr. zonwering
-  thermostaat
-  videodeur
-  vloerverwarmingverdelers
-  vloerverwarming
-  wandcontactdoos opbouw
-  vloerverwarming
-  formaat
-  oven
-  kast
-  wanddrager
-  wasmachine
-  elektrische radiator
-  warmte terugwinning
-  stopcontact
-  buitenlamp
-  onbepaalde ruimte (lijststroepmethode)

Algemeen

- Mogelijkheid tot toeren plaatsen plaats in parkeergebied onder het appartementengebouw
- n.b. installaties uitvoeren conform opgave installateur
- n.b. maatvoering in millimeter tenzij anders aangegeven
- n.b. alle maten in het werk te controleren
- n.b. positie van de pv-panels staat indicatief

Voor akkoord koper: Voor akkoord verkoper:

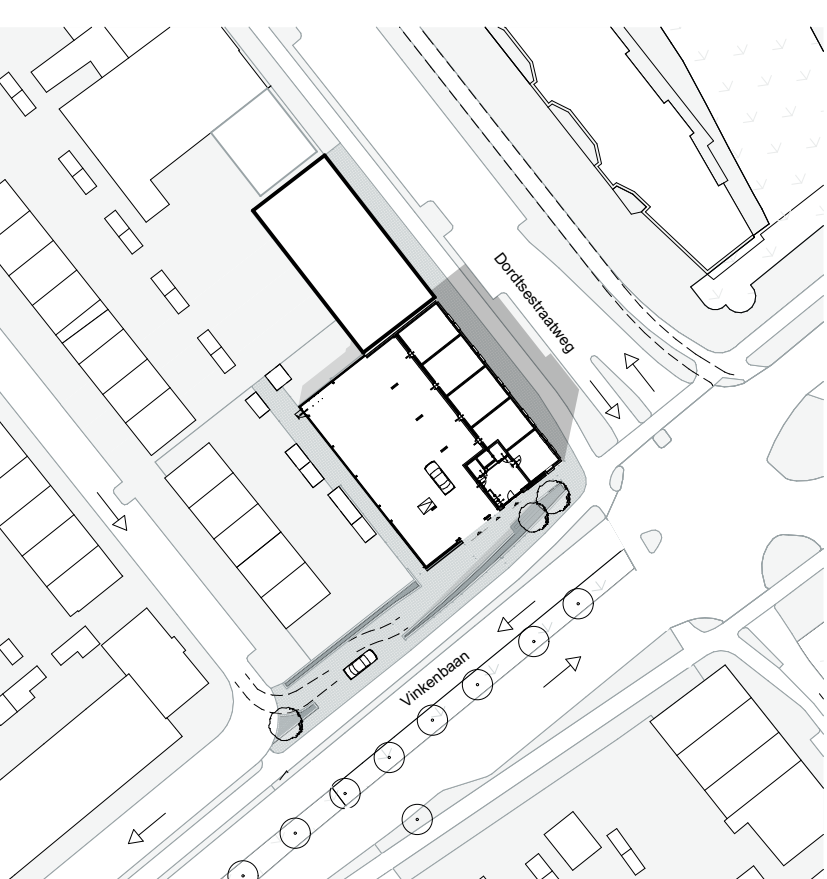

1:1000 Situatie 1:1000

roffaa
 Roffaa
 Nieuw van Hoornedijkstraat 10
 3021 SZ // Rotterdam // Nederland
 +31 312 06 83
 info@roffaa.nl // www.roffaa.nl

De Vaan
 Dordestraatweg 601-611 Rotterdam

Opdrachtgever
 Fullhouse Vastgoed

Appartementnummer
 05

Omschrijving
 Verkoop contracttekening

Fase
 technisch ontwerp concept

Schaal
 1:50

Datum
 10-05-2023

17-04-2024

17


Projectcode

FKC-028


Formaat

A0


VK-05

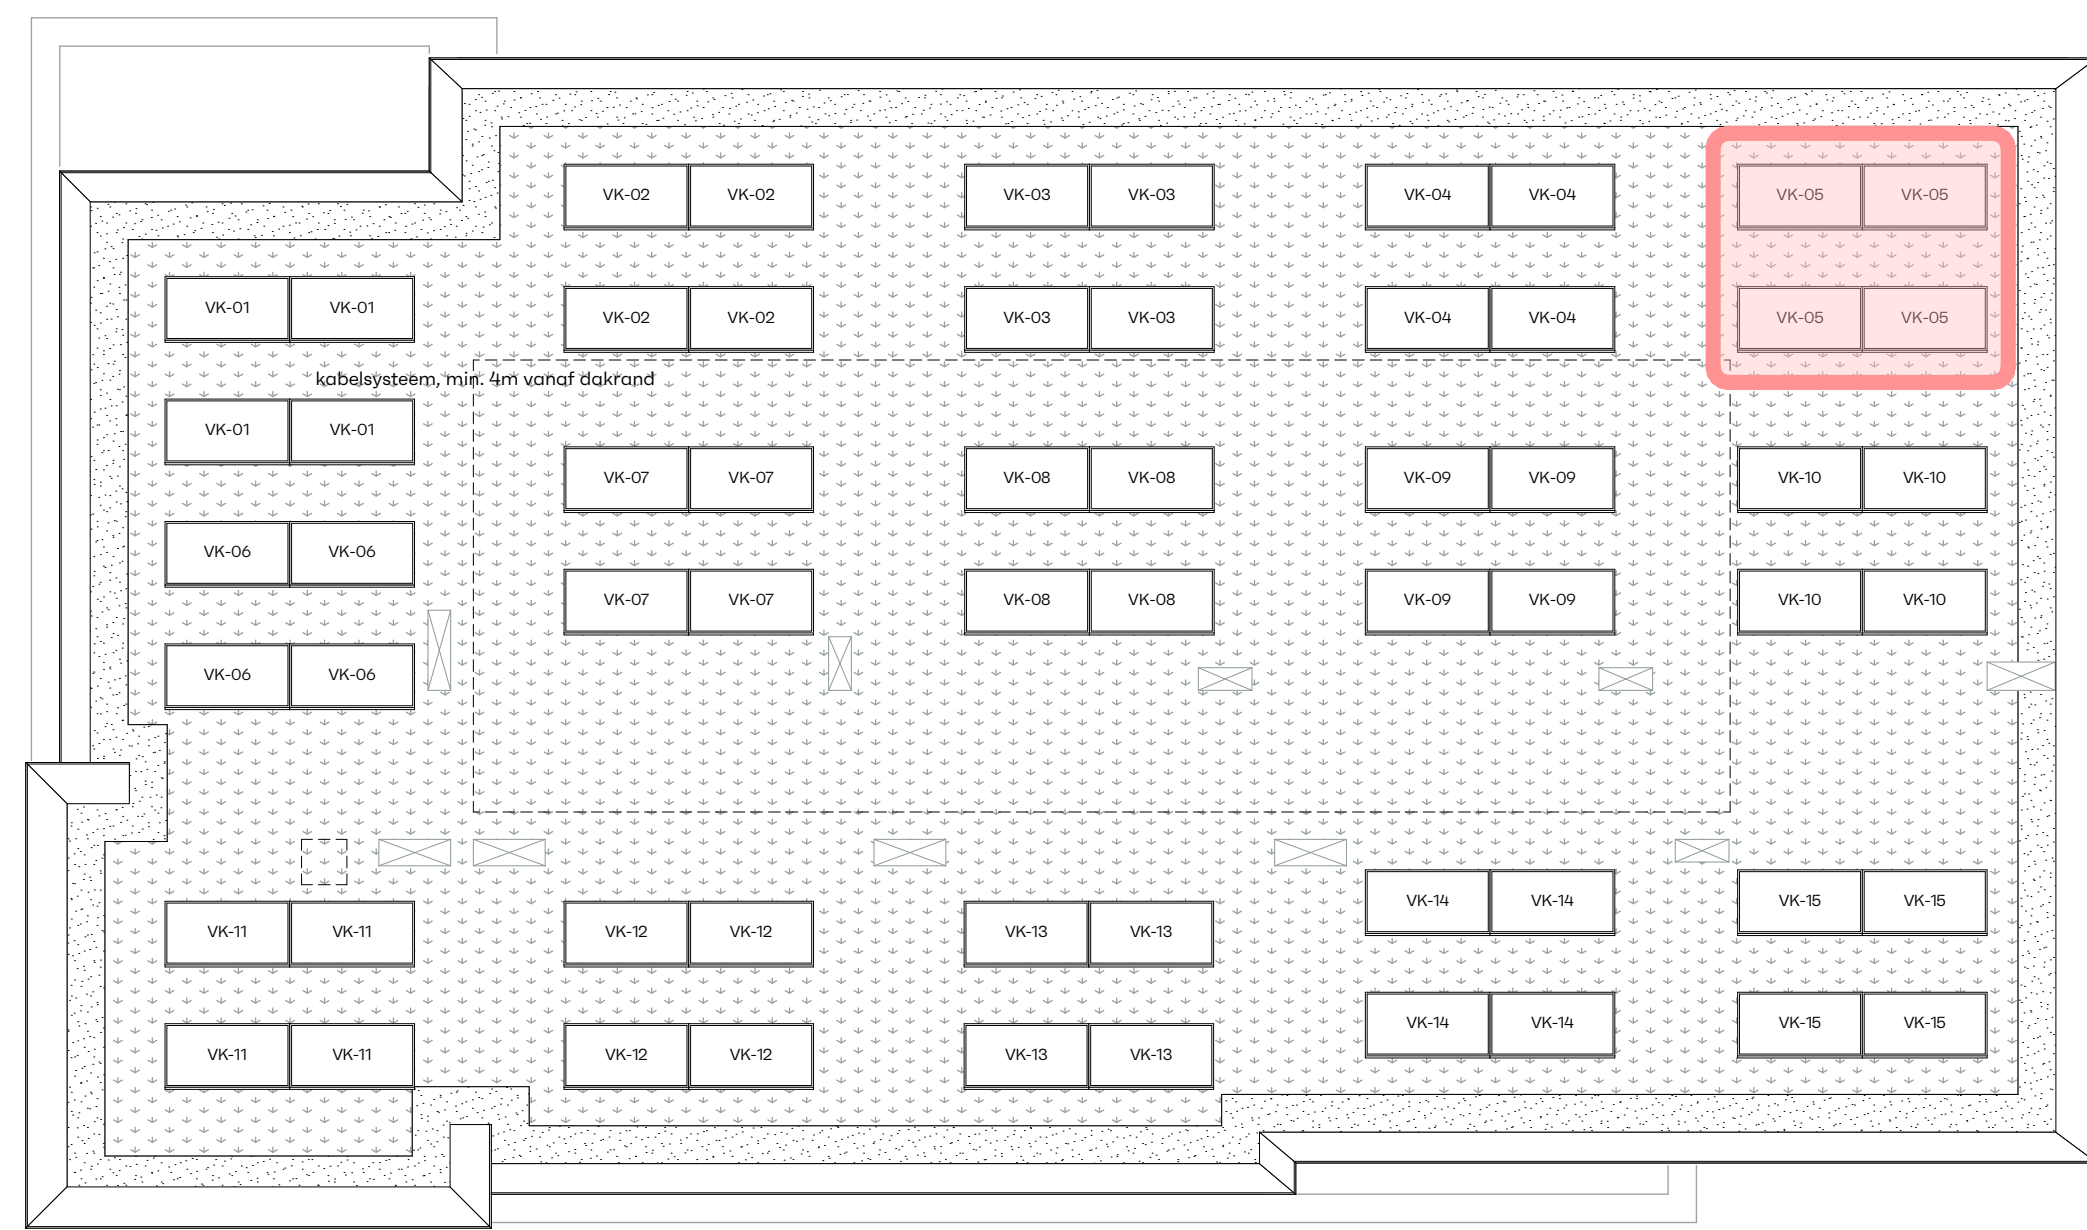


1:100 Dak aanzicht

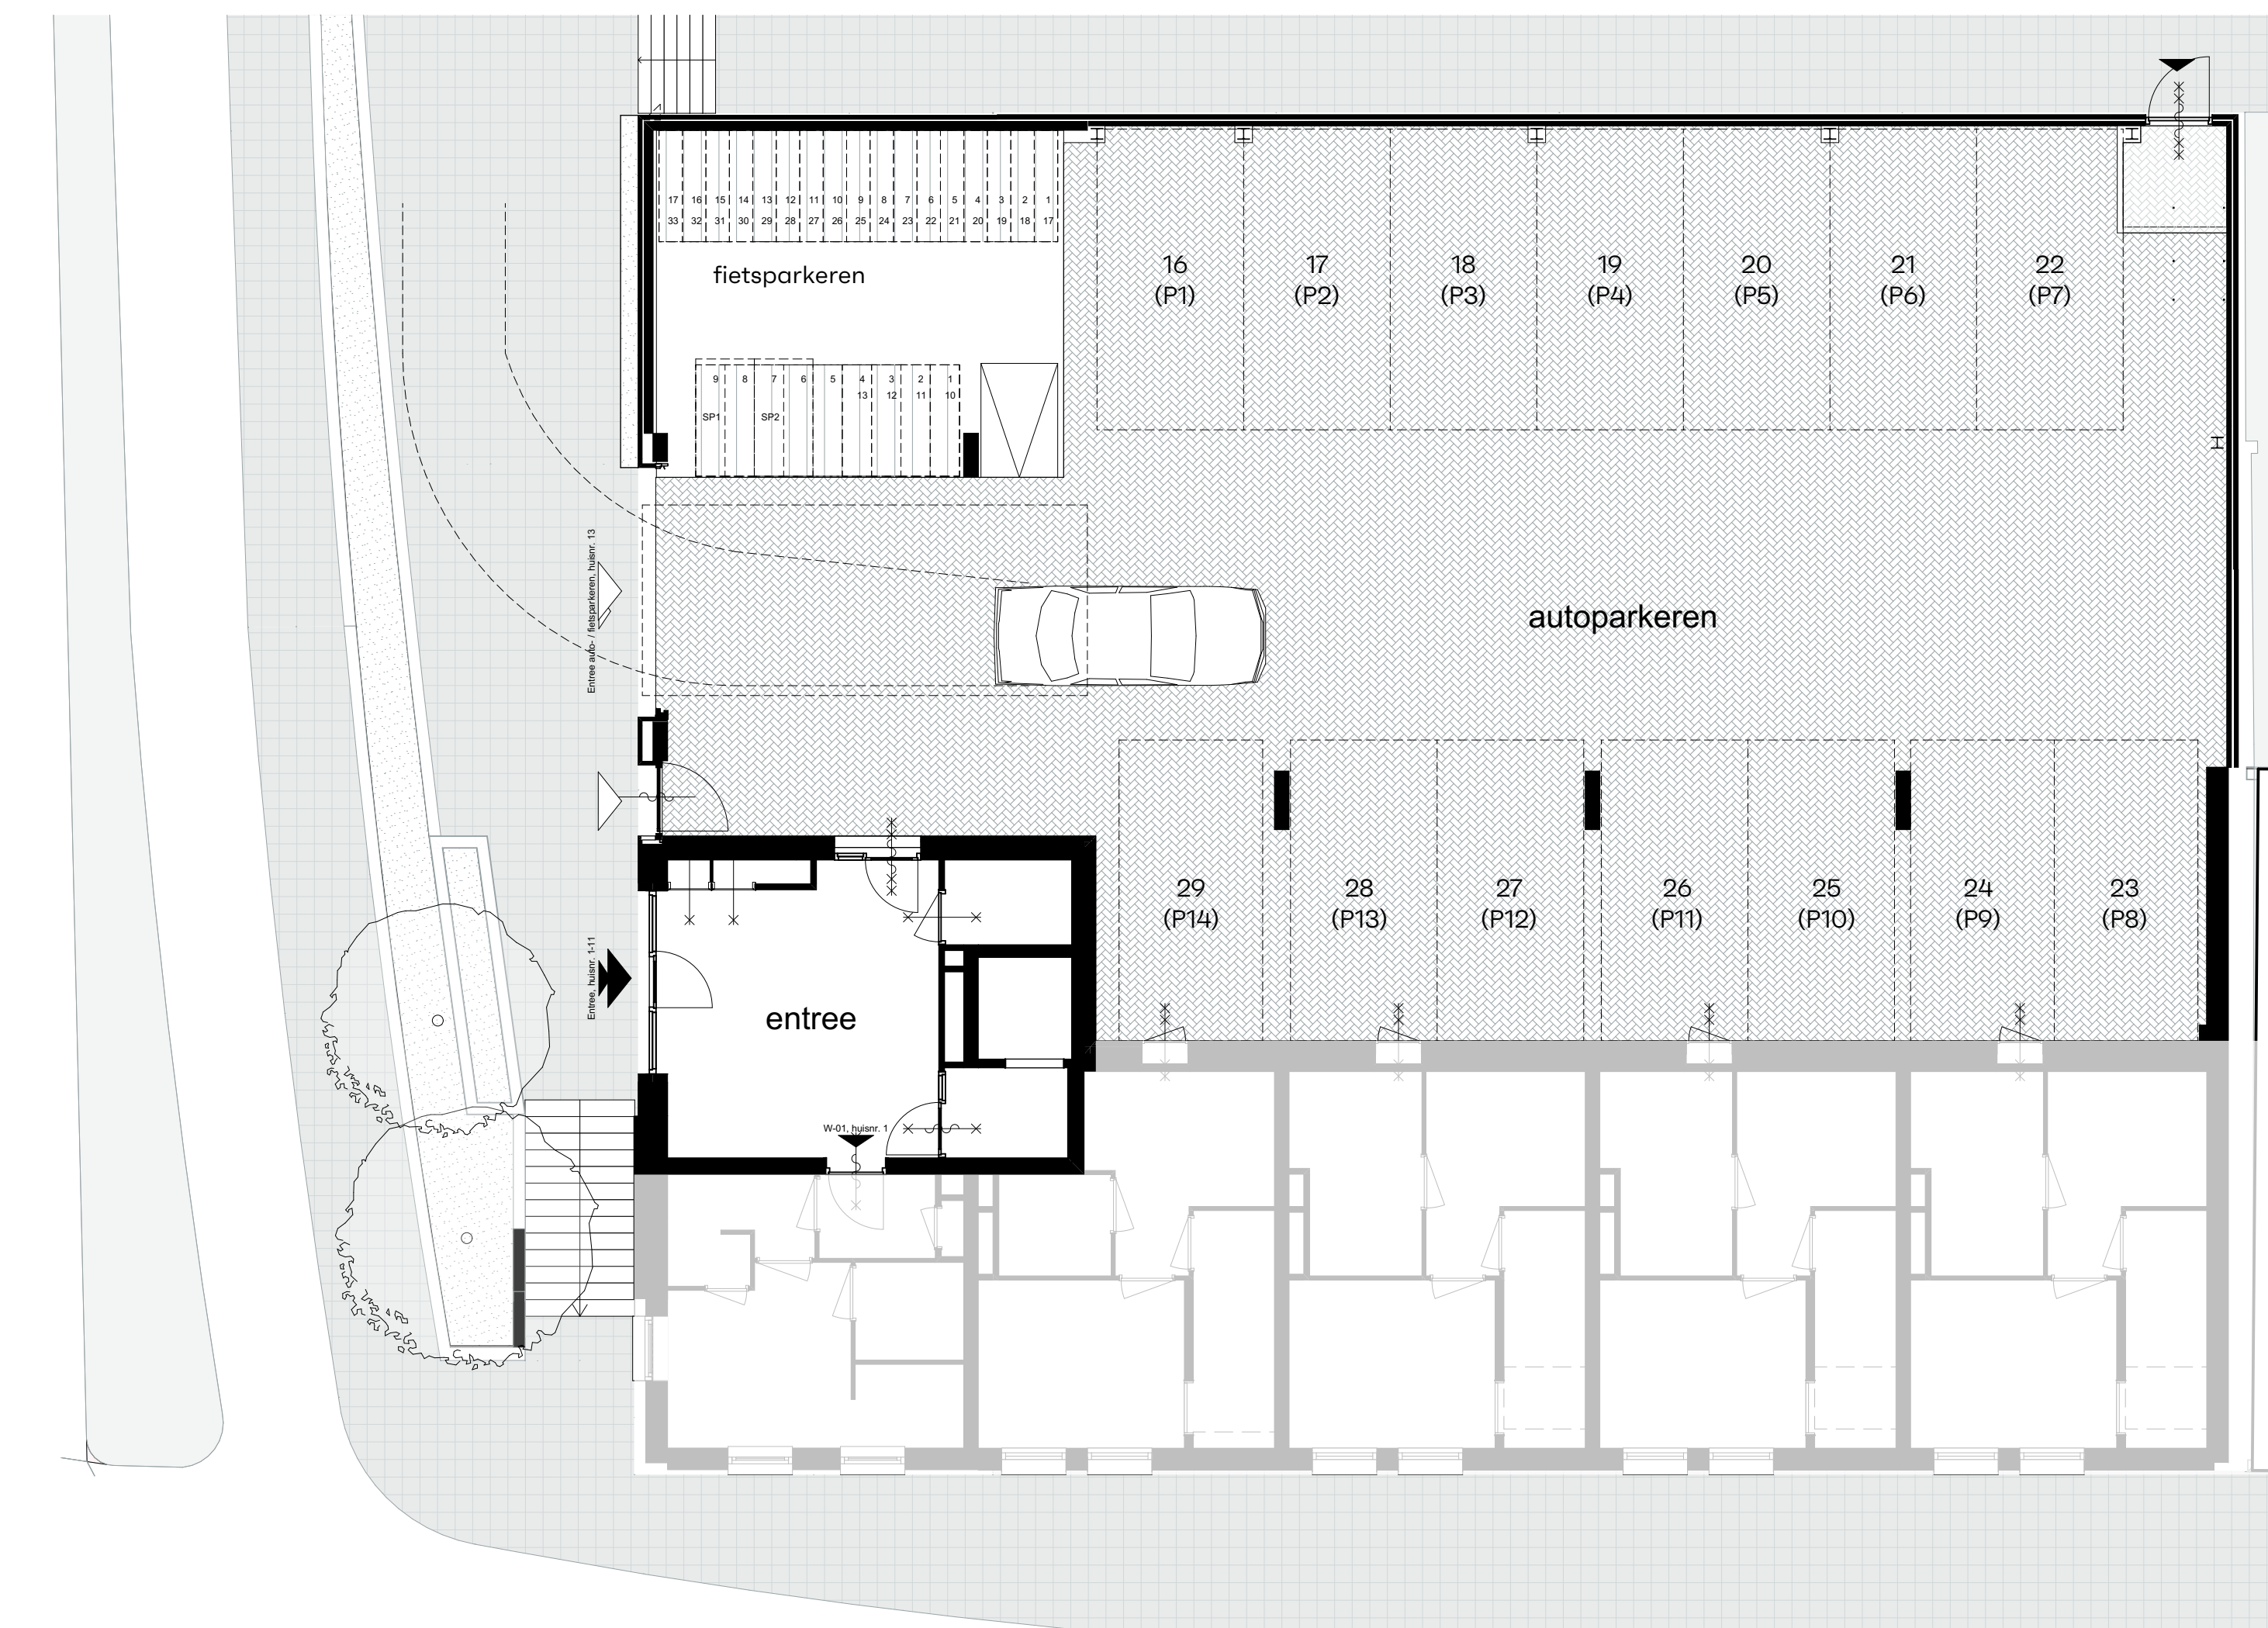


1:100 Souterrain overzicht

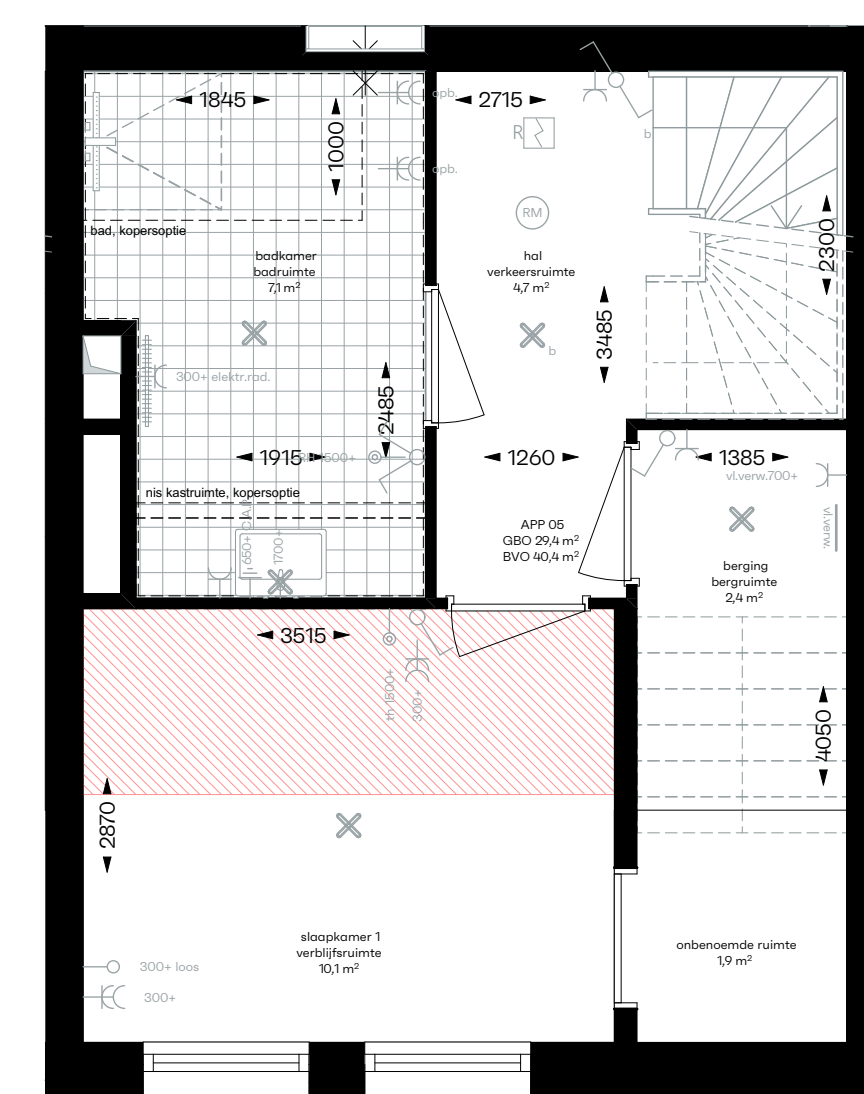

1:50 Souterrain

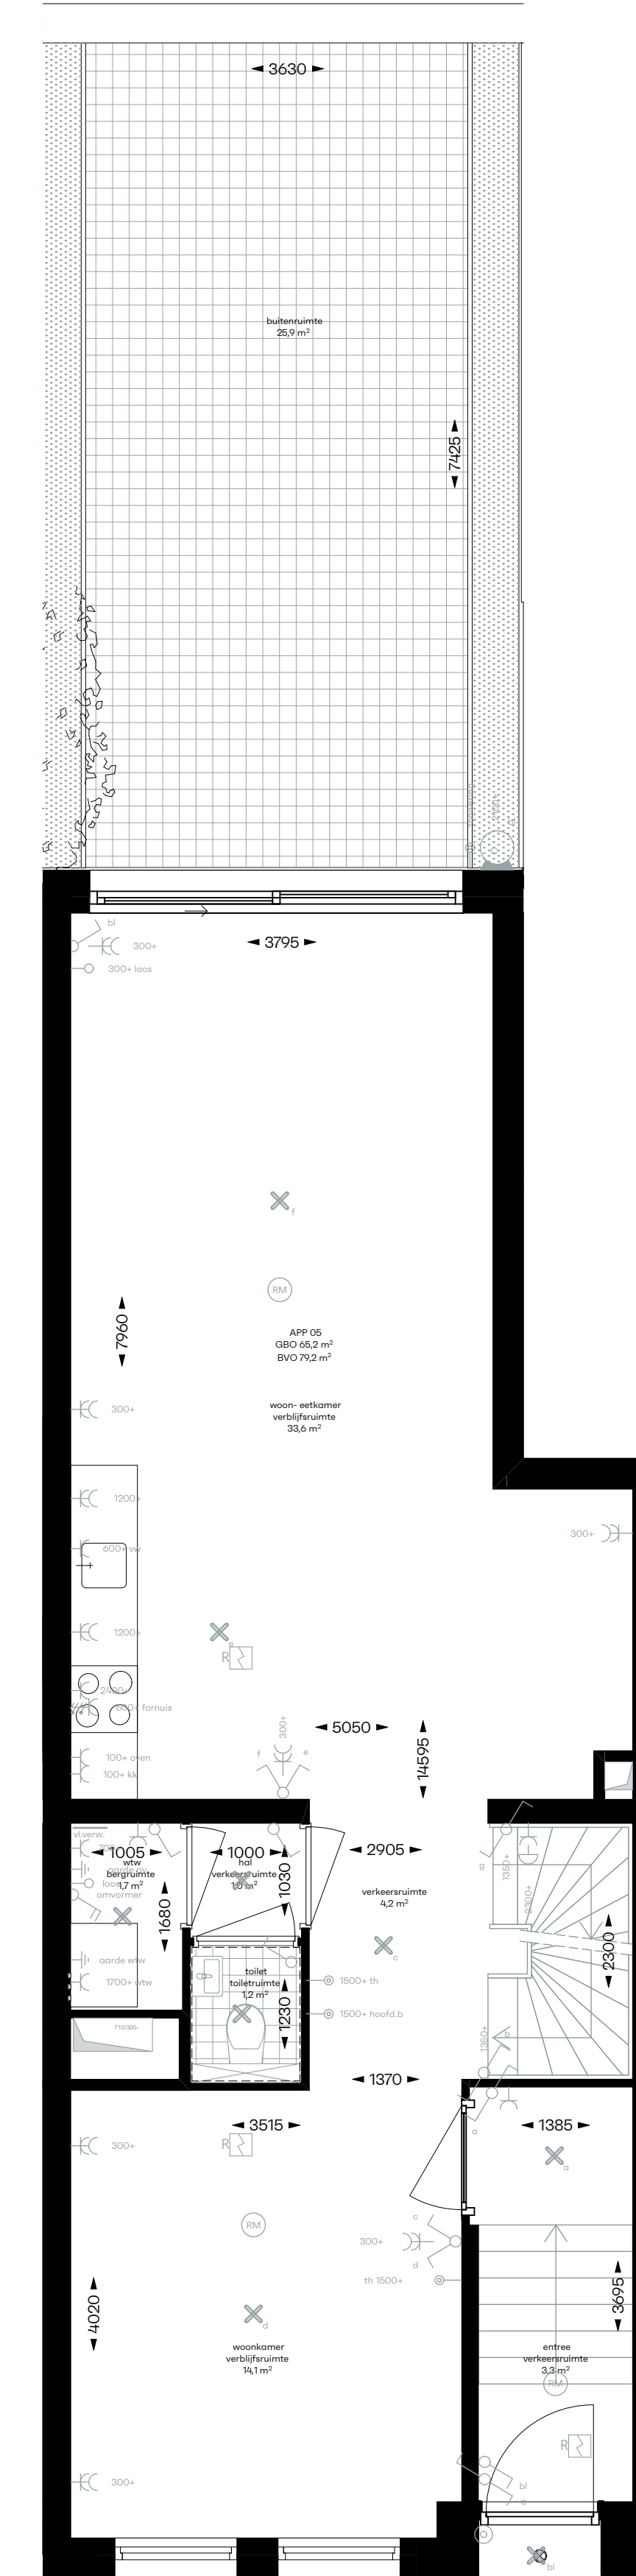

1:50 Begane grond

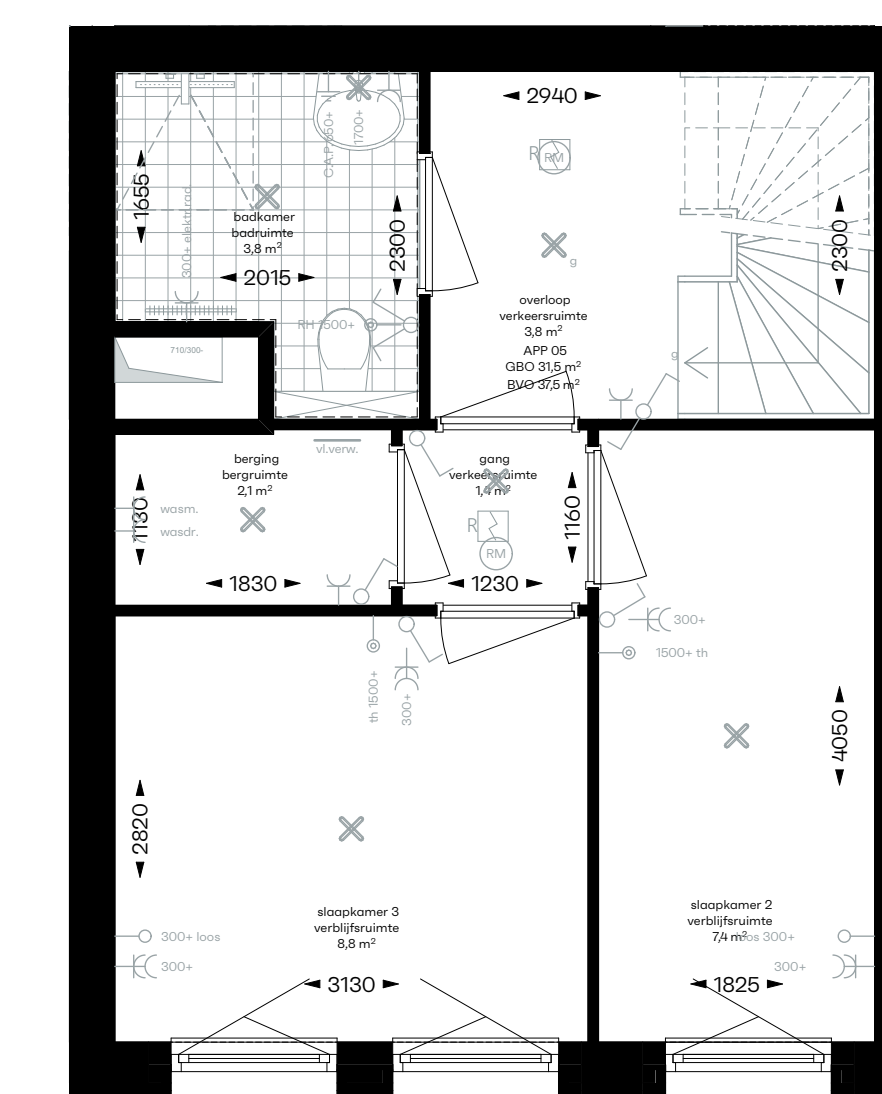

1:50 1e verdieping