



1:100 Noord-Oostgevel



1:100 Zuid-Oostgevel



1:100 Zuid-Westgevel


RENVOOI

Elektra conform NEN 1010


-  enkele wandcontactdoos geaard
-  dubbele wandcontactdoos geaard
-  enkelepolige schakelaar
-  dubbelepolige schakelaar
-  differentiaal
-  omvormer
-  centraal aarpunt
-  roommeter
-  lichtpunt
-  lichtpunt
-  elektr. deurdrager
-  elektr. zonwering
-  elektr. zonwering
-  thermostaat
-  videodeur
-  vloerverwarmingverdelers
-  vloerverwarming
-  wandcontactdoos opbouw
-  vloerverwarming
-  formaat
-  oven
-  keukenkast
-  radiator
-  wasmachine
-  elektrische radiator
-  warmte terugwinning
-  stopcontact
-  buitenlamp
-  onbepaalde ruimte (stripmethode)

Algemeen


- Mogelijkheid tot toeren onderplaats in parkeergegange onder het appartementengebouw
- n.b. installaties uitvoeren conform opgave installateur
- n.b. maatvoering in millimeter tenzij anders aangegeven
- n.b. alle maten in het werk te controleren
- n.b. positie van de pv-panels staat indicatief

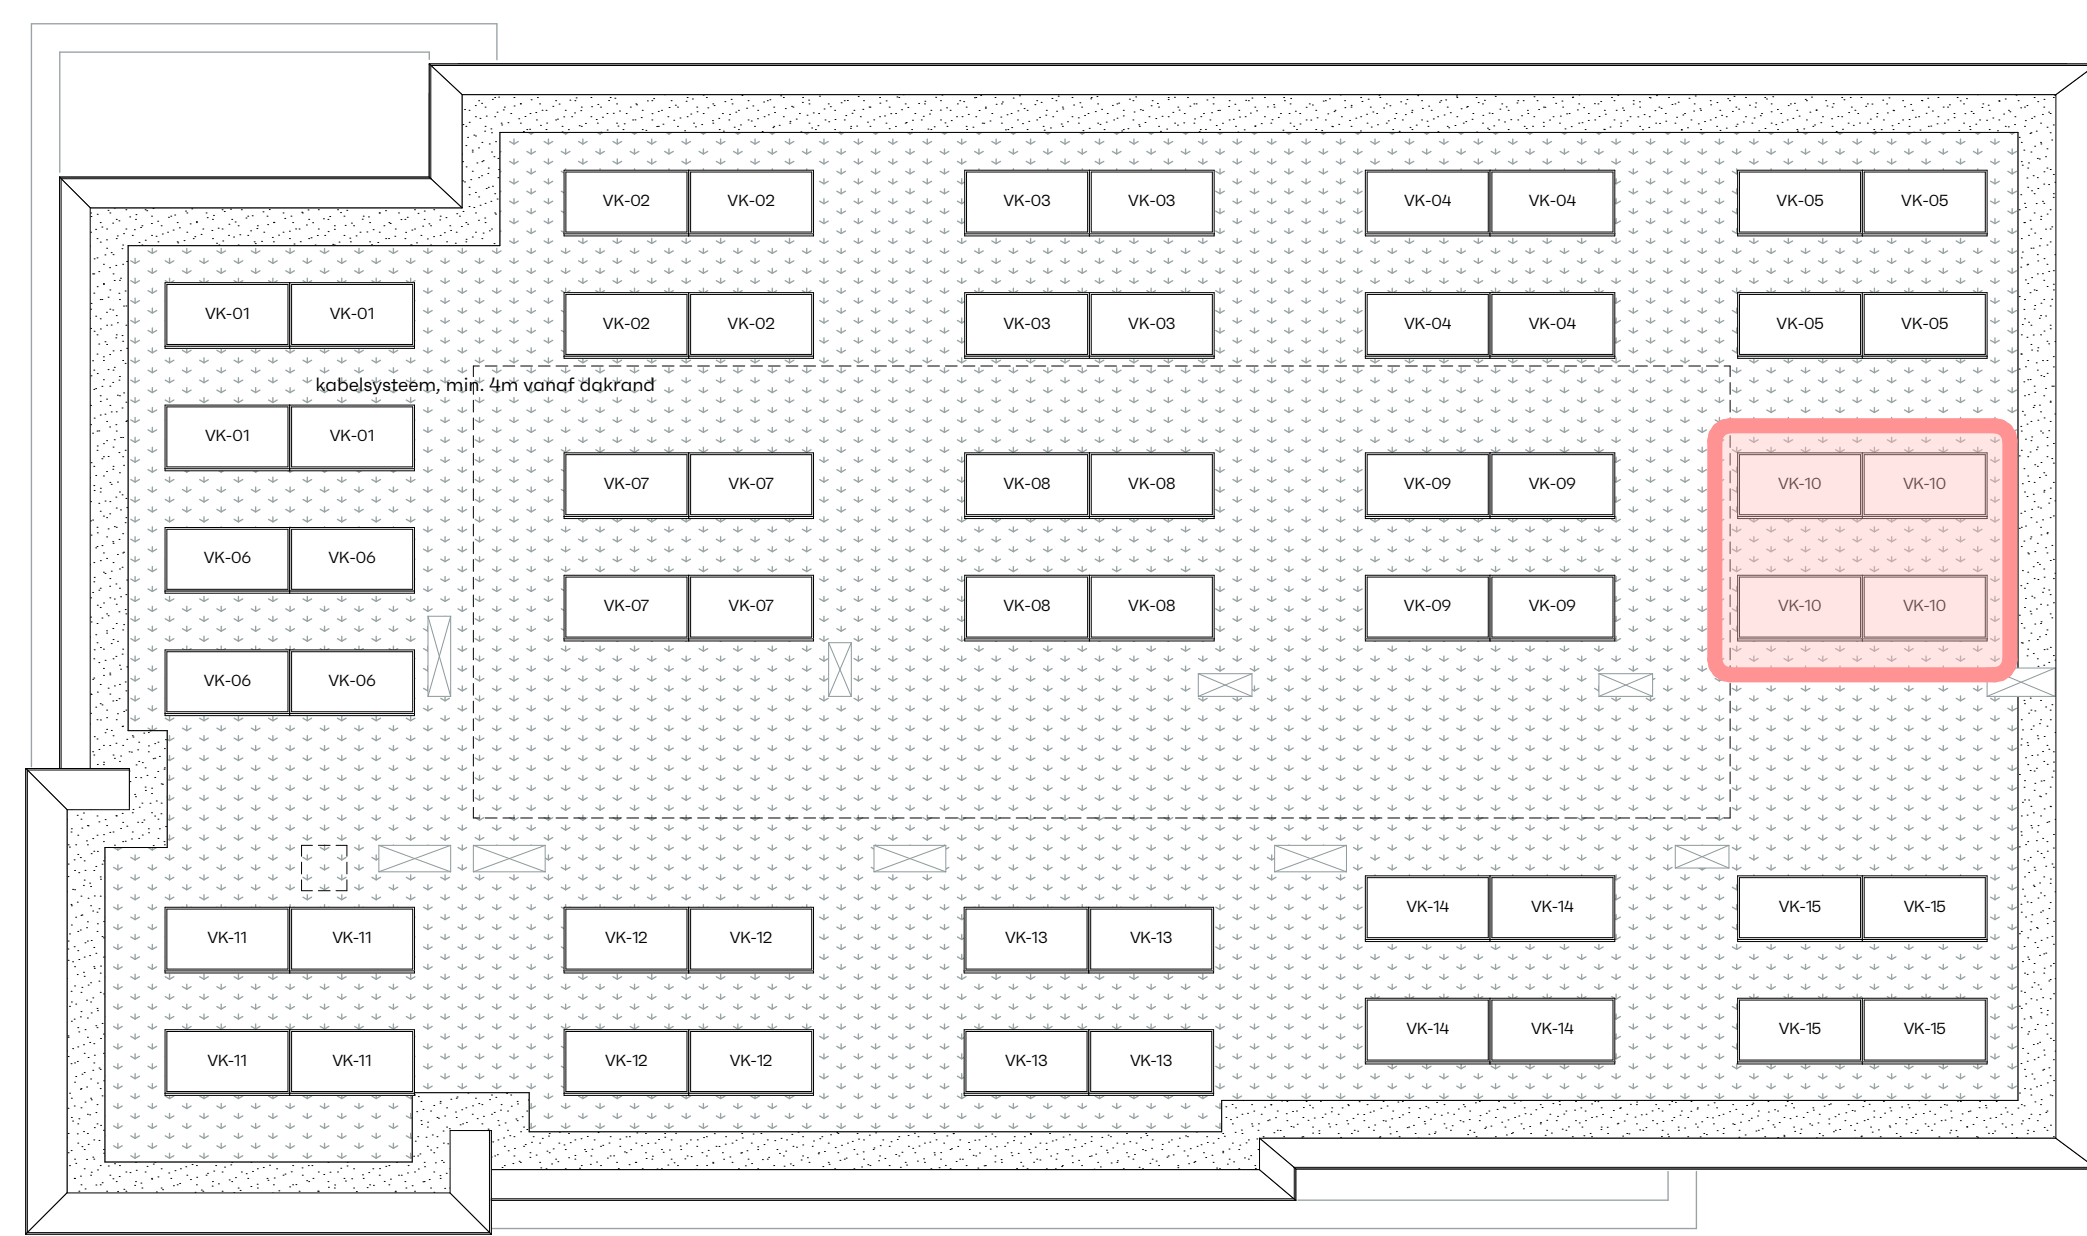


1:100 Dak aanzicht

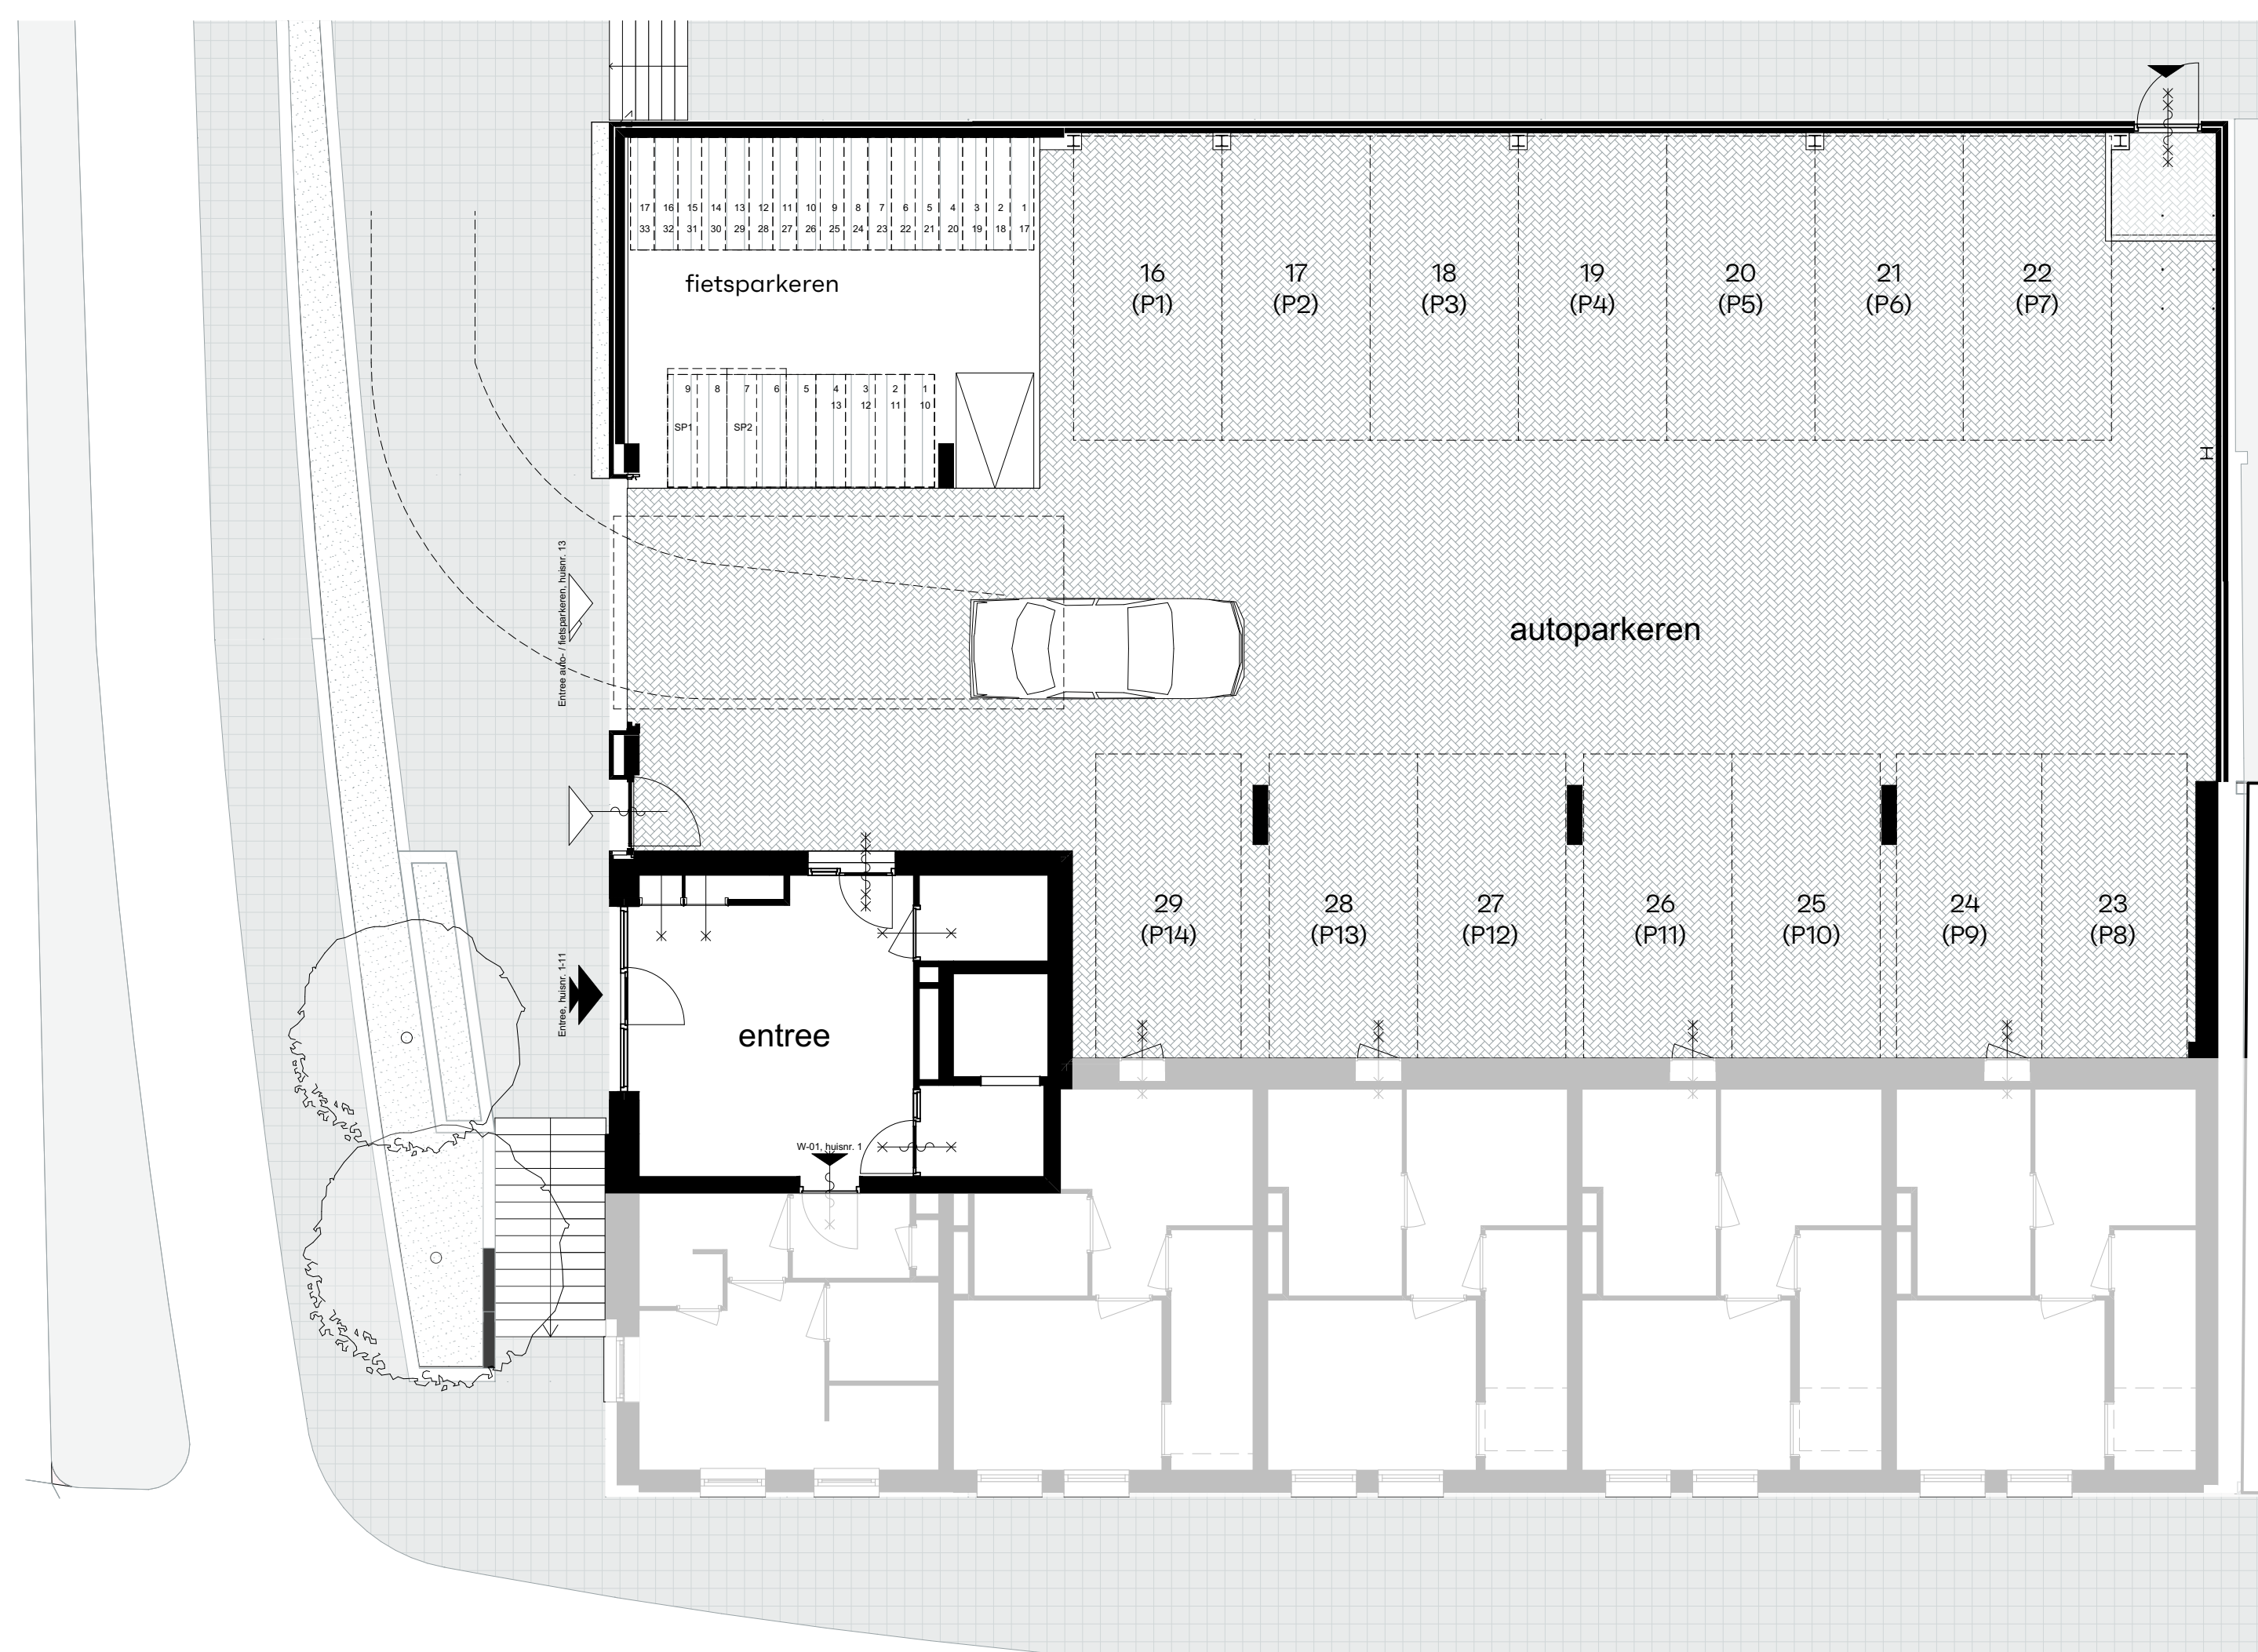

1:100 Souterrain overzicht

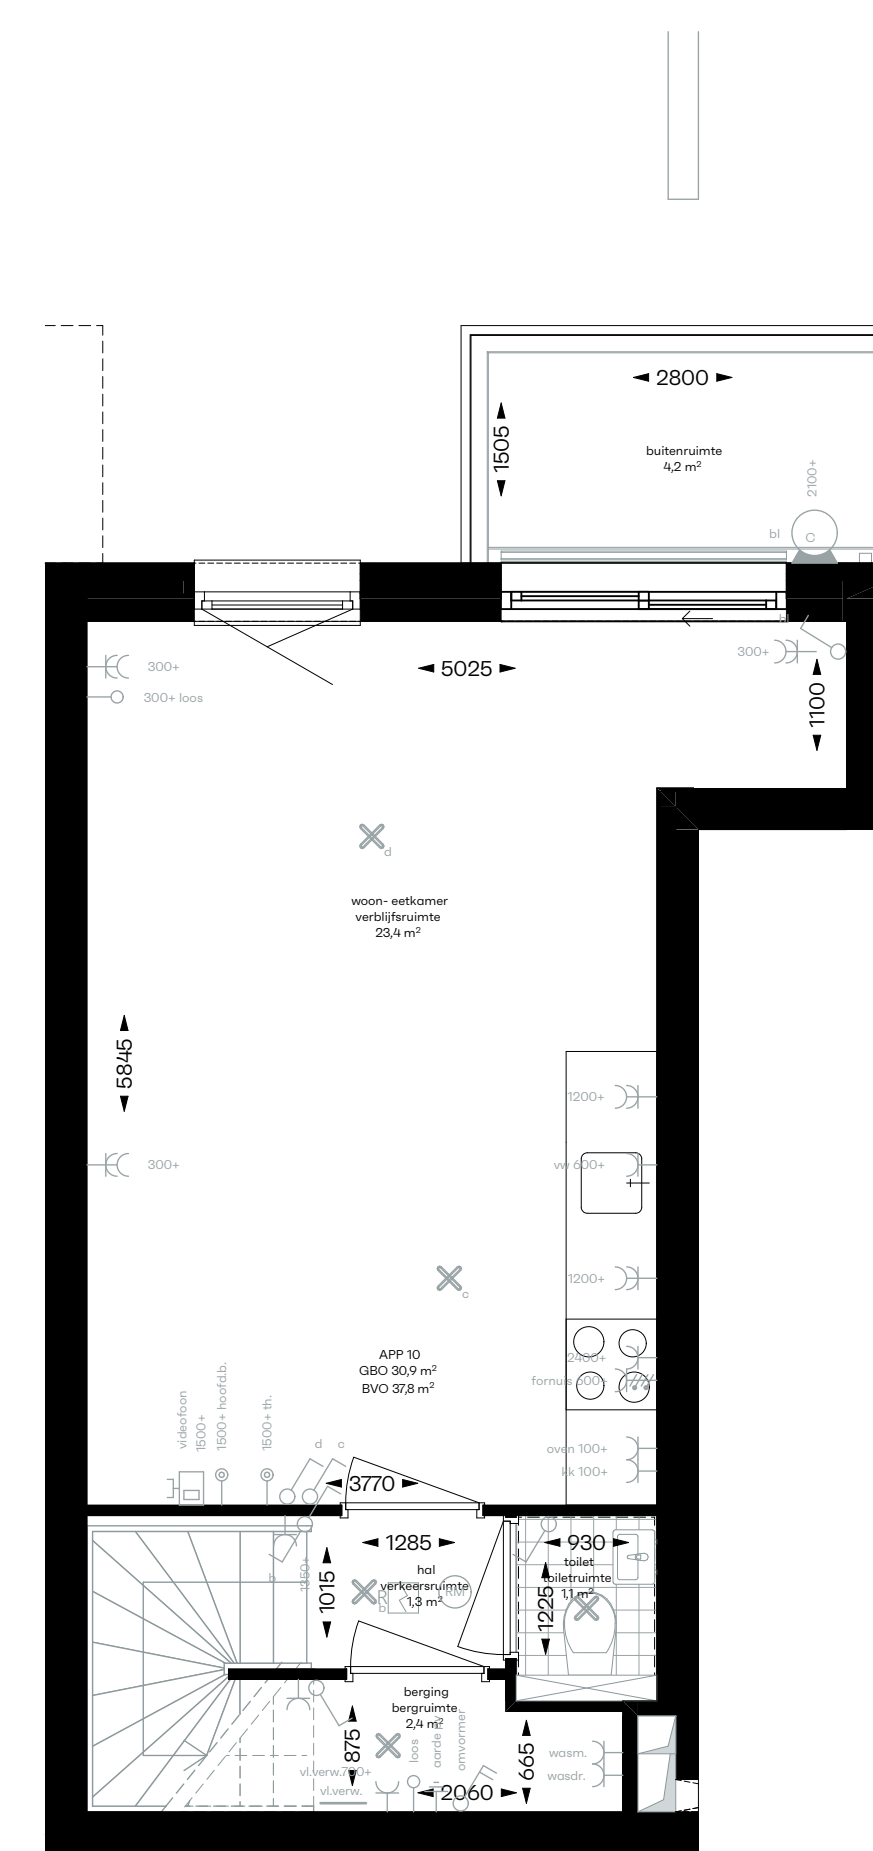


1:50 1e verdieping

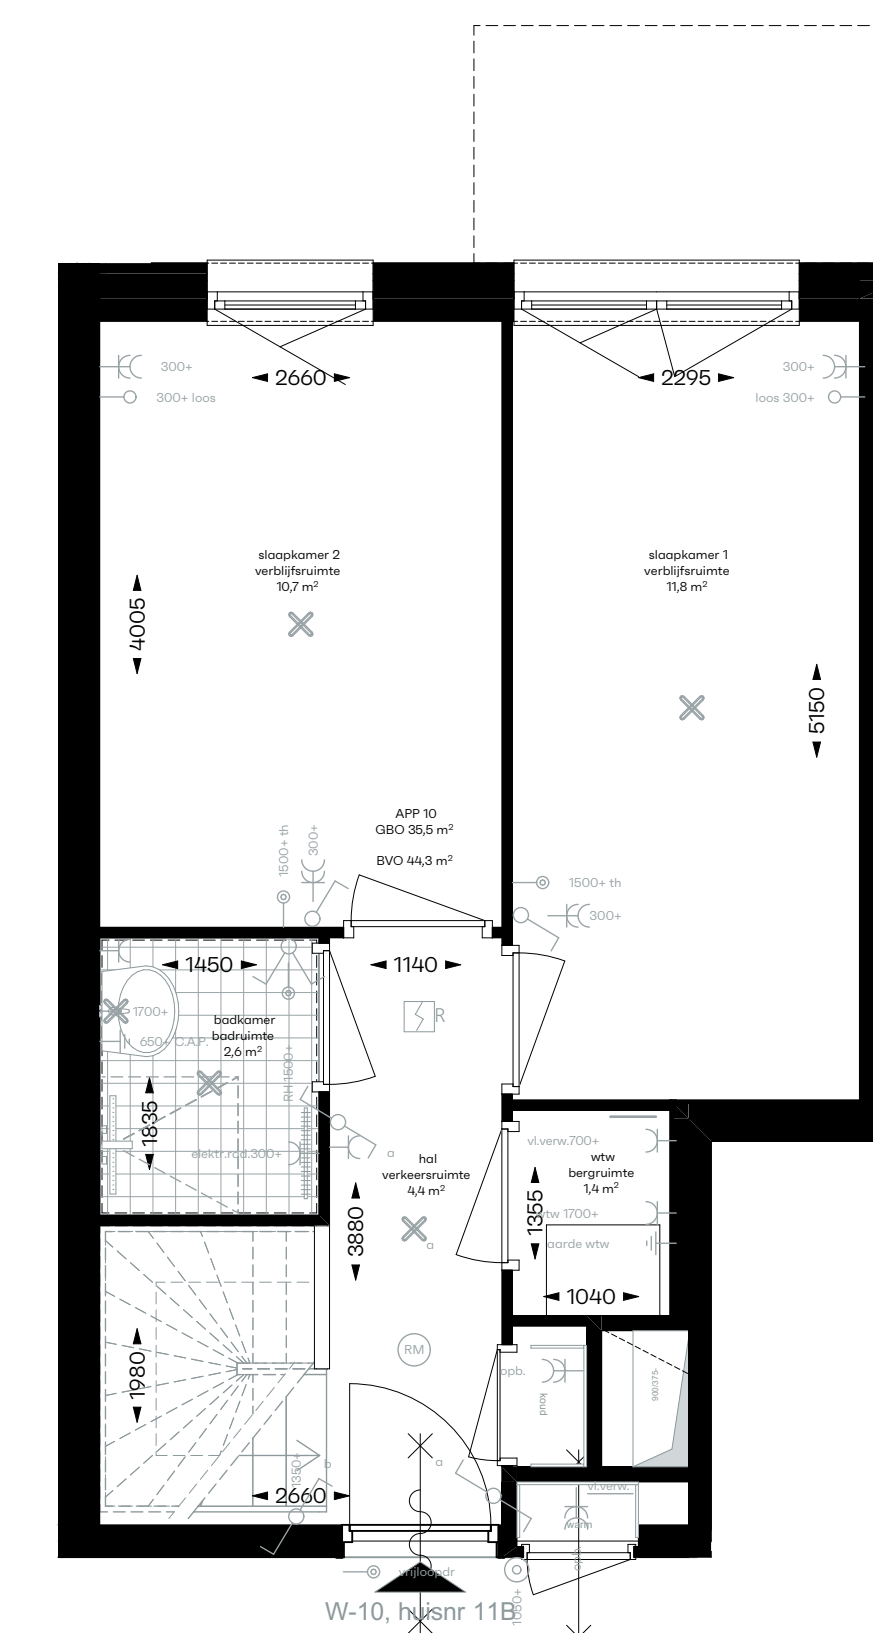

1:50 2e verdieping

Voor akkoord koper: Voor akkoord verkoper:

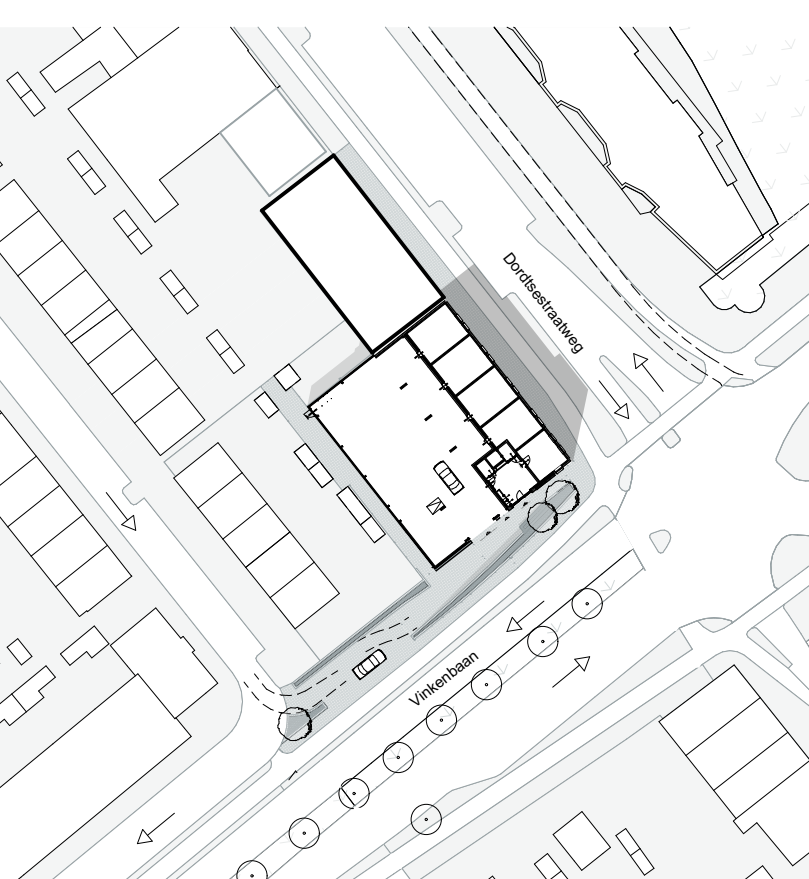

1:1000 Situatie 1:1000

roffaa
ROFFAA
Nieuw van Hoornedijkstraat 10
3021 SZ // Rotterdam // Nederland
+31 312 06 83
info@roffaa.nl // www.roffaa.nl

De Vaan
Dordtsestraatweg 601-611 Rotterdam

Opdrachtgever
Fullhouse Vastgoed

Appartementnummer
10

Omschrijving
Verkoop contracttekening

Fase
technisch ontwerp concept

Schaal
1:50

Formaat
A0

Datum
10-05-2023
17-04-2024

VK-10